


威海服务贸易产业园区 二期项目配套工程

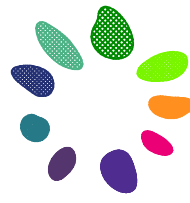

綠苑

规划设计(山东)有限公司

Weila Planning & Design Co., Ltd.

设计证书号
Licence No. A137012805

Tel : 0631-5238981
Email: Whylsjy@163.com

设计说明:
Designed instruction

注意
Attention

1. 使用此图时应同时参照其它图纸, 如发现相互矛盾之处, 请立即通知设计师。
2. 此图版权为绿苑规划设计(山东)有限公司所有, 未经许可, 任何人不得以任何形式在任何场合使用本图的部分或全部内容。

职 责 实 名 签 名
Responsibility Name Signed

审 定 王 震

项目负责 王 震

专业负责 王 震

复 核 李 馨

设 计 吴佳家

制 图 吴佳家

项 目 名 称
Project

威海服务贸易产业园区
二期项目配套工程

图 纸 名 称
Drawing Title

路牙石维修及增加汀步石

工程编号 26-007

设计阶段 施工图

专 业 土 建


比 例

出图日期 2026. 05

图 号 LA01-01

版 次


施工前请与甲方和设计方确认
正确的图纸版次。

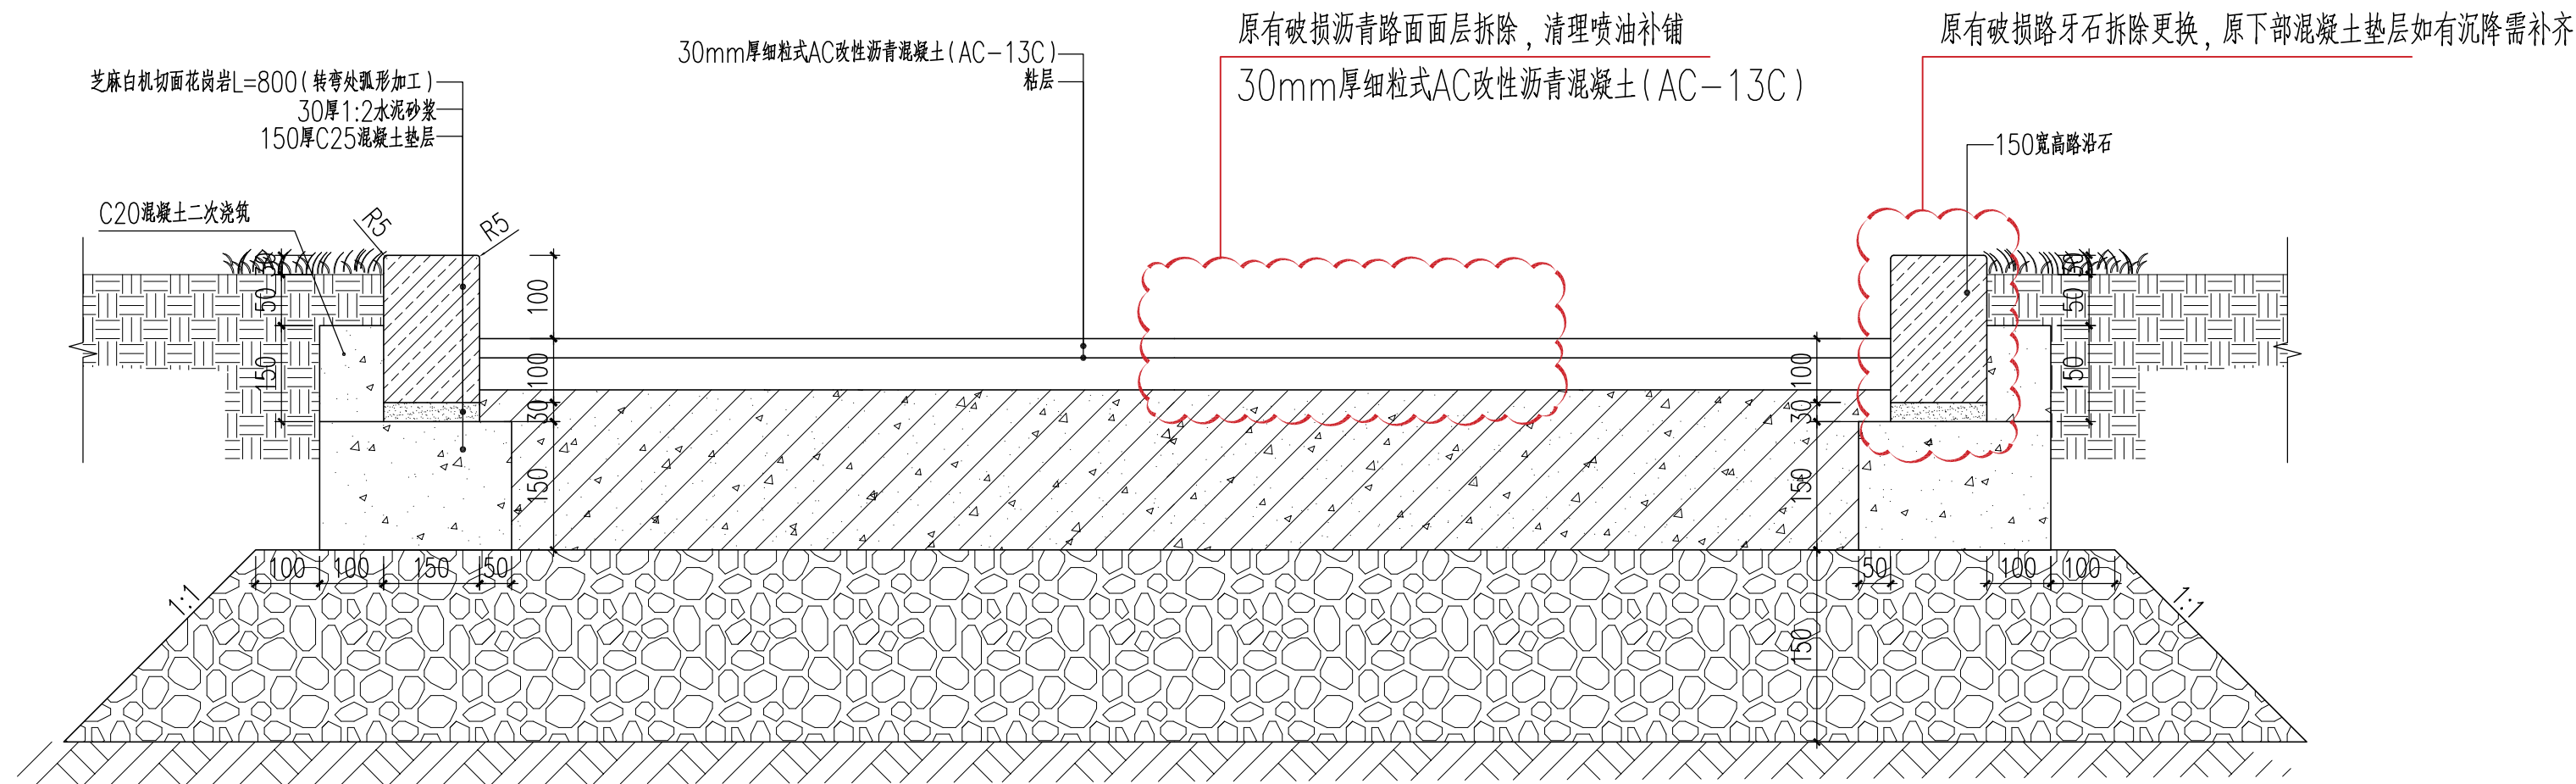


工程说明

1 沥青铺装标准横断面图 1:10


本工程为威海服务贸易产业园区内室外硬化绿化及小品的维修、替换、新增等工程内容。原有施工完成内容, 经过几年的使用, 部分遭到破坏需要维修, 维修做法基本都是根据原图纸设计进行恢复; 部分根据现场的实际情况, 需要增设挡土墙、人工草坪、汀步石等, 具体做法也是参照原设计图纸; 部分根据现场需要增设防护栏杆、人行车行隔离栏杆、移动花箱等, 主要做法参考厂家样本设计; 部分花境根据当前季节配置调整; 部分场地的花卉苗木有破损死亡的需要更换等工作。具体工作量详见工作量清单, 具体做法详见补充图纸。

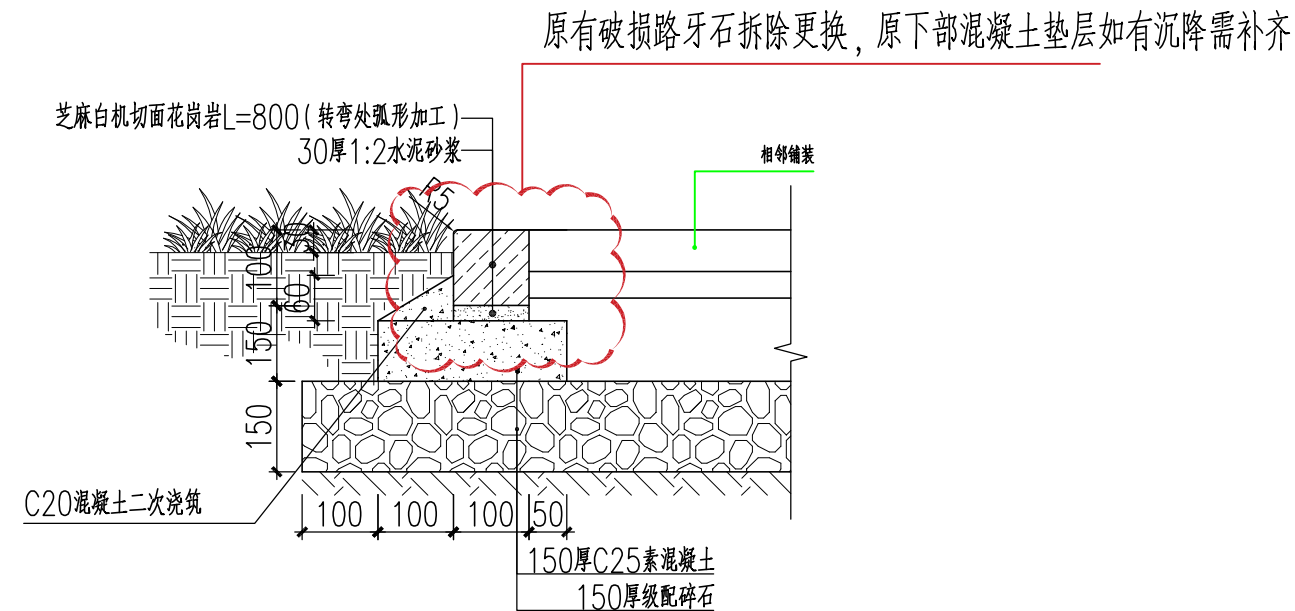


3 100 宽平路沿石 1:10

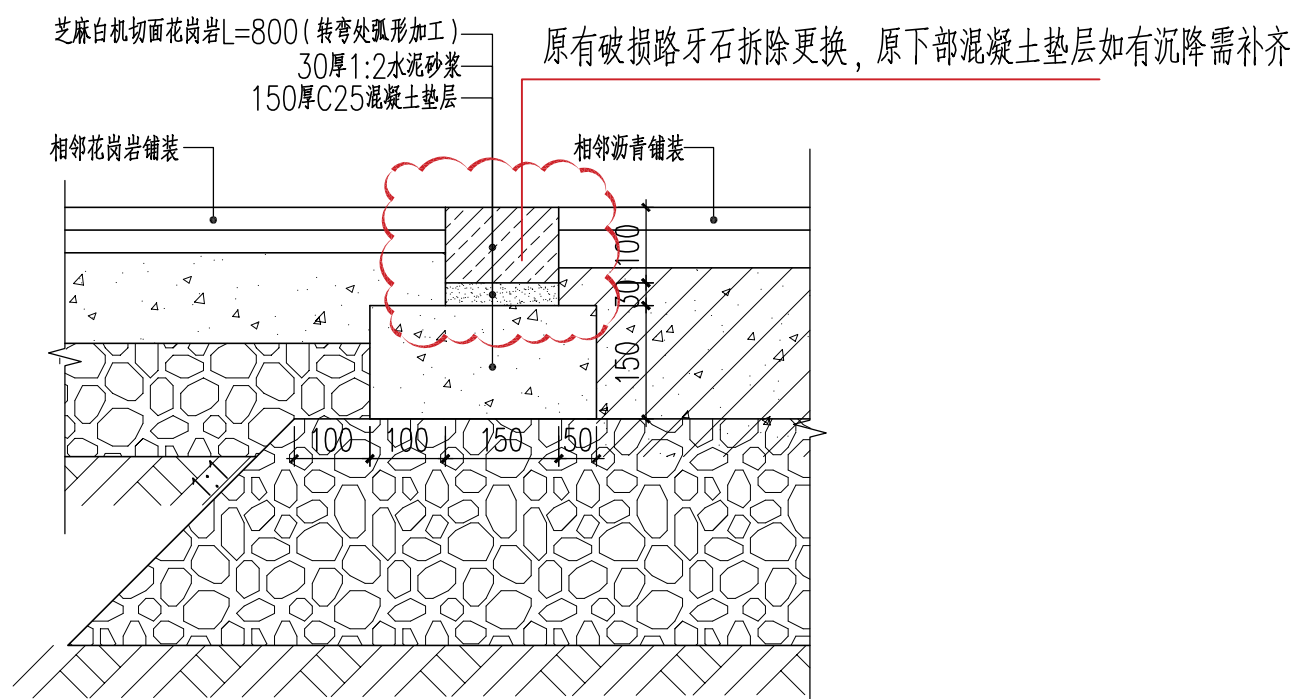

2 150 宽平路沿石 1:10

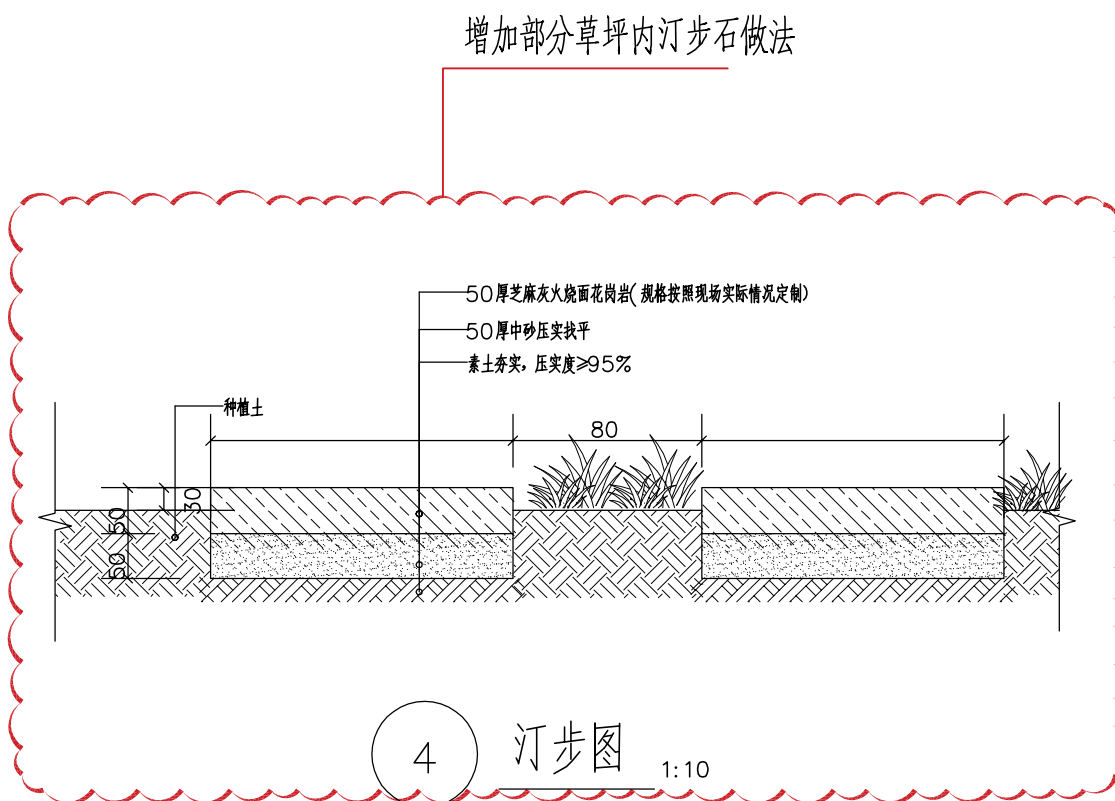

4 汀步图 1:10

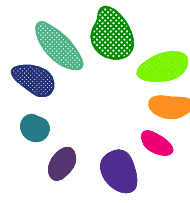

綠苑

规划设计(山东)有限公司

Weia Planning & Design Co., Ltd.

设计证书号
Licence No. A137012805

Tel : 0631-5238981
Email: Whylsjy@163.com

设计说明:
Designed instruction

注意
Attention

1、使用此图时应同时参照其它图纸,如发现有相互矛盾之处,请立即通知设计师。
2、此图版权为绿苑规划设计(山东)有限公司所有,未经许可,任何人不得以任何形式在任何场合使用本图的部分或全部内容。

职 责	实 名	签 名
Responsibility	Name	Signed
审 定 Authorized for issue by	王 震	王震
项目负责 Project director by	王 震	王震
专业负责 Discipline responsible by	王 震	王震
复 核 Checked by	李 馨	李馨
设 计 Designed by	吴佳家	吴佳家
制 图 Drawn by	吴佳家	吴佳家

项 目 名 称
Project

威海服务贸易产业园区
二期项目配套工程

图 纸 名 称
Drawing Title

石材及PC砖铺装维修及防护栏杆
增加挡墙

工程编号
Job no.

26-007

设计阶段
Design phase

施工图

专 业
Discipline

土建

比 例
Scale

出图日期
Date

2026. 05


图 号
Drawing no.

LA01-02

版 次
Ver. no.

施工前请与甲方和设计方确认
正确的图纸版次。

原50厚荔枝面芝麻白/芝麻灰损坏拆除更换

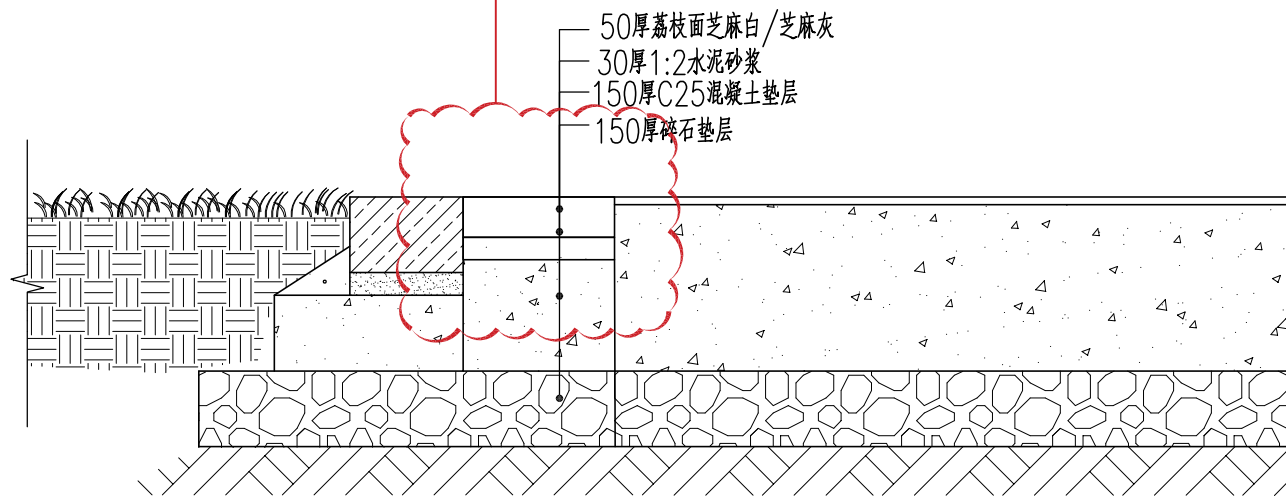


1

50厚花岗岩断面图

1:10

原30厚荔枝面芝麻白/芝麻灰损坏拆除更换

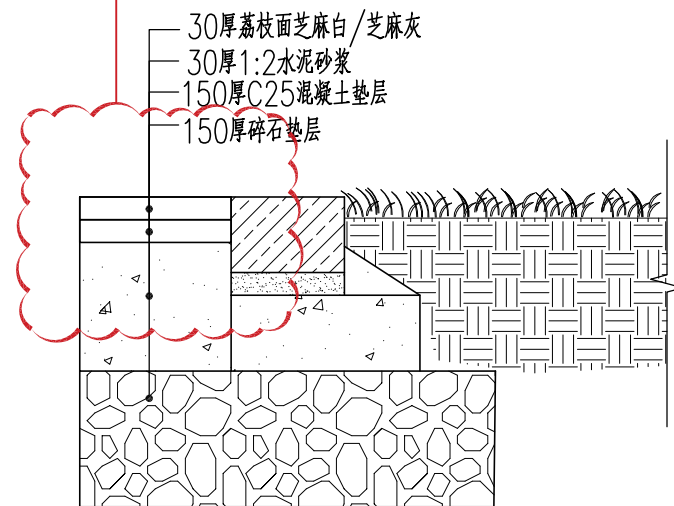


2

30厚花岗岩断面图

1:10

原18厚PC砖 破损拆除更换

拆除基层的30厚1:2水泥砂浆及面层的18厚PC砖

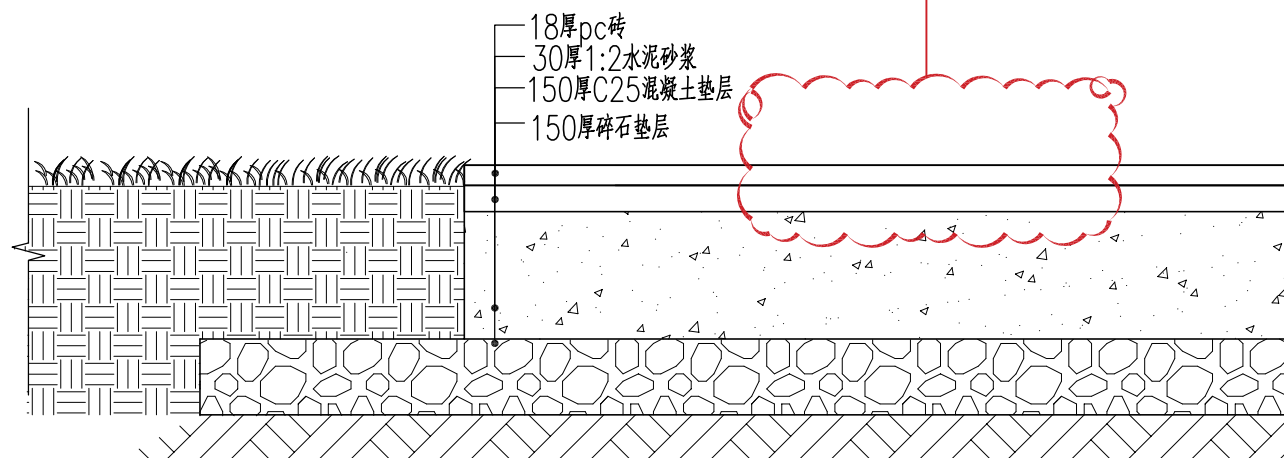


3

18厚pc砖断面图

1:10

新增挡土墙及面层做法和两侧回填种植土

原有压顶石及侧板脱落, 利旧恢复

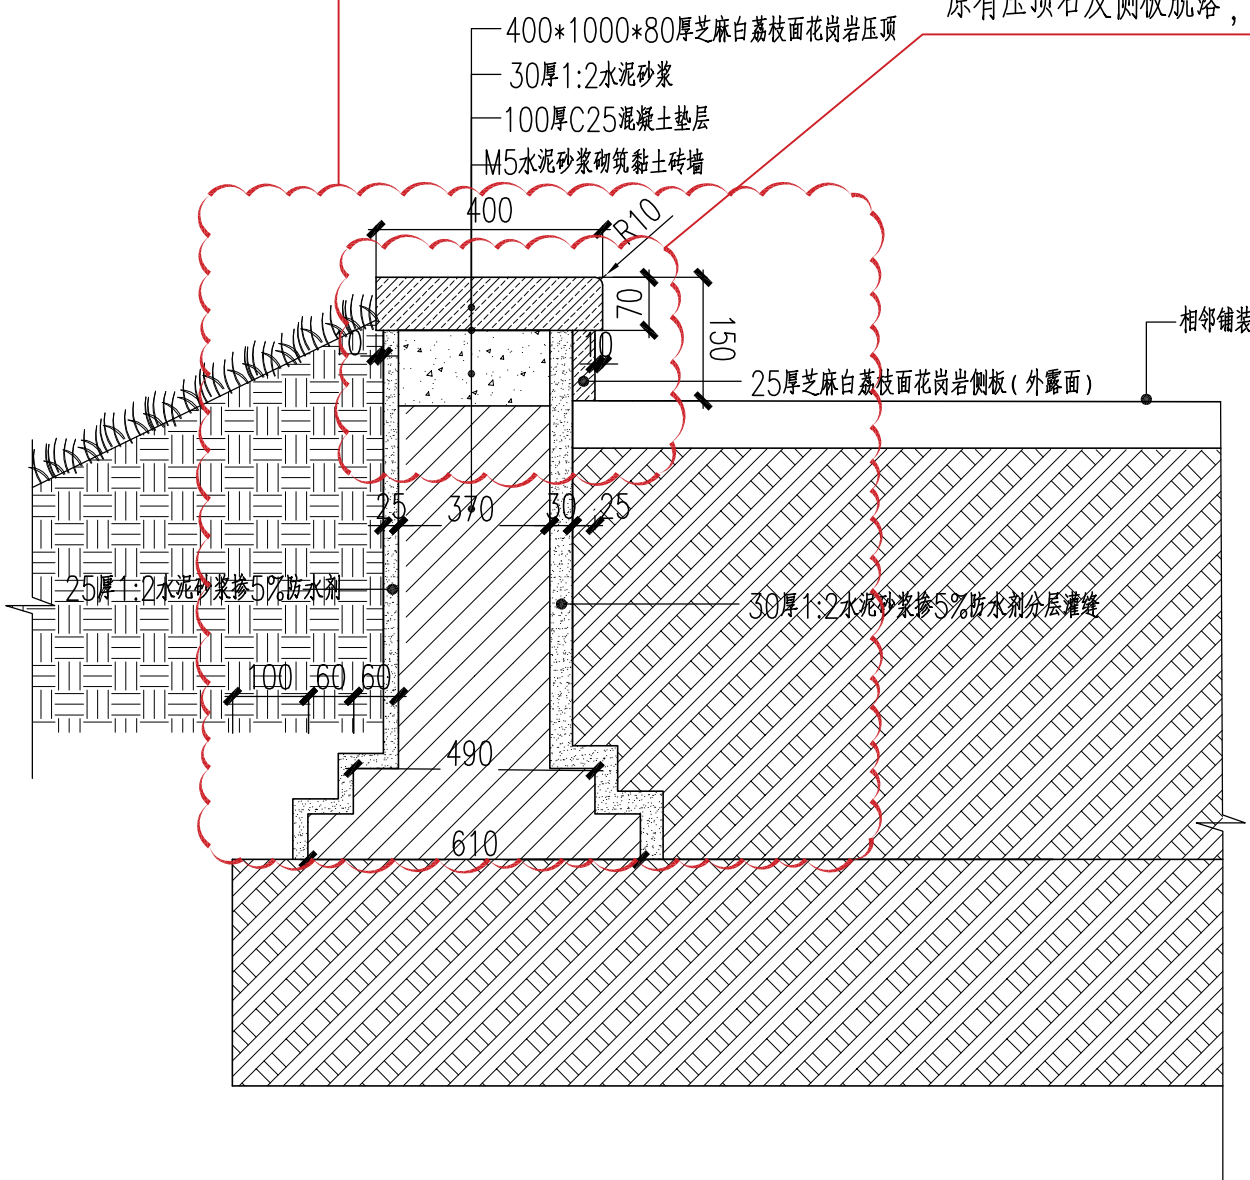


4

挡土墙剖面图

1:10

原有栏杆拆除, 更换新栏杆, 型材采用热镀锌方钢管

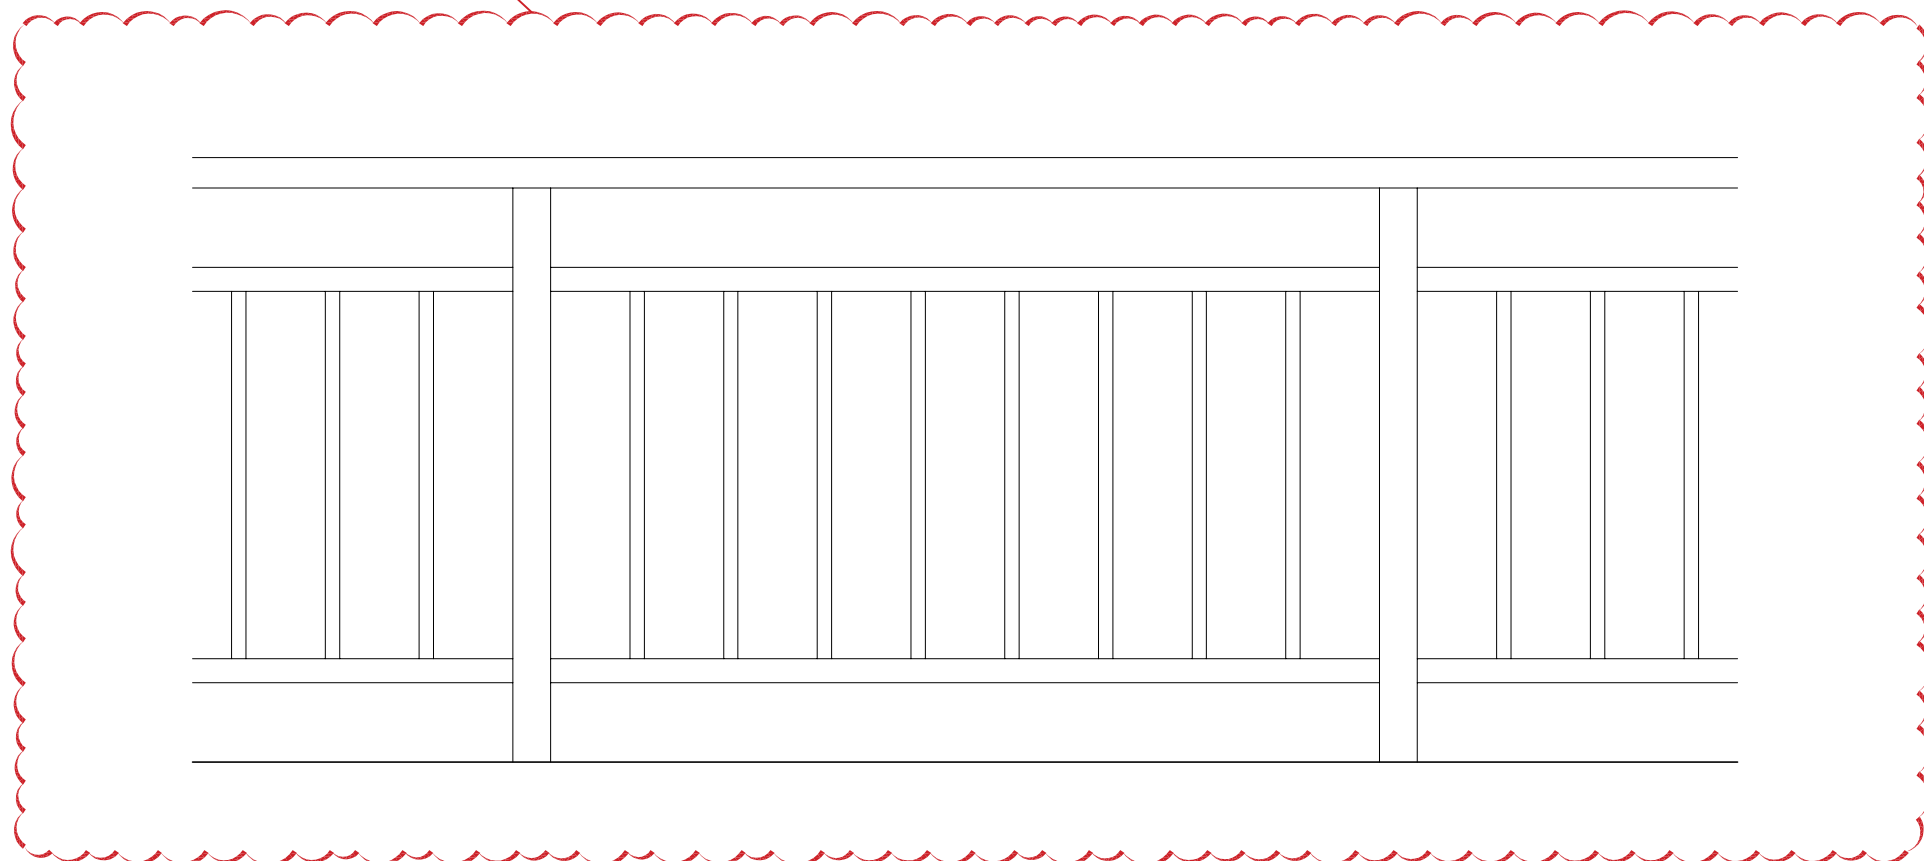



5

防护栏杆

1:10


- 1、栏杆顶部应能承受1.0KN/M的水平荷载;
- 2、垂直杆件做栏杆时, 其杆件净间距不应大于0.11m;
- 3、立柱锚入混凝土深度 $\geq 100\text{mm}$;
- 4、栏杆高度应从所在楼层至栏杆扶手顶面垂直高度计算, 高度为1200, 当底面有低于或等于0.45m的可踏部位时, 应从可踏部位顶面起算。

原隐藏井盖上为细石混凝土刷陶瓷颗粒脱落的整体剔除重新涮地坪漆

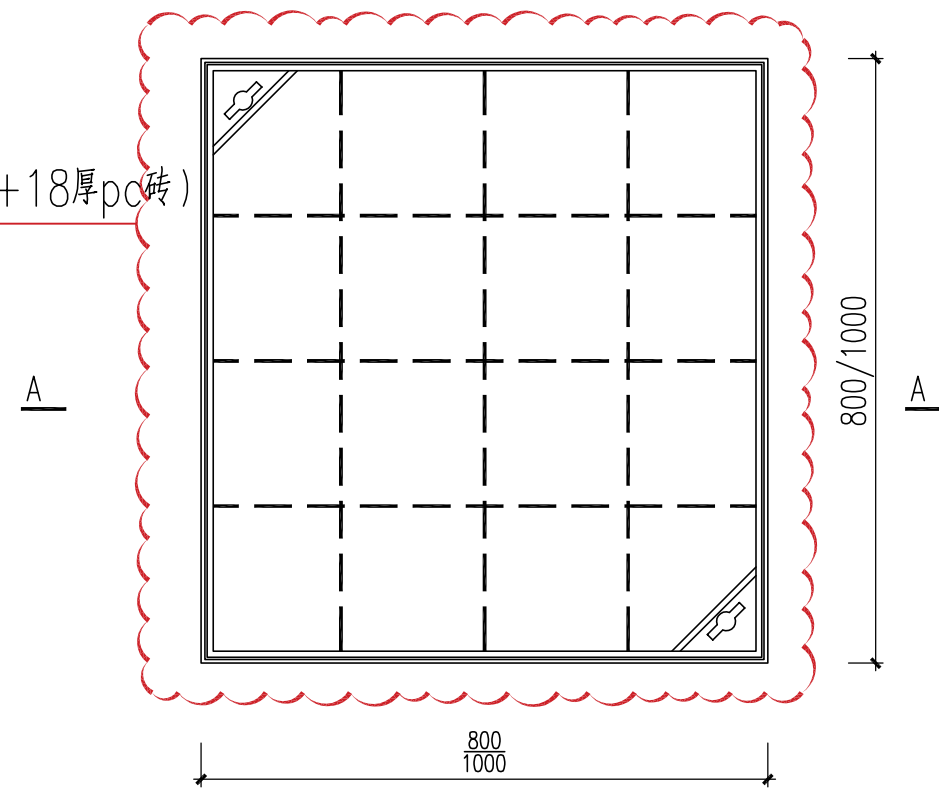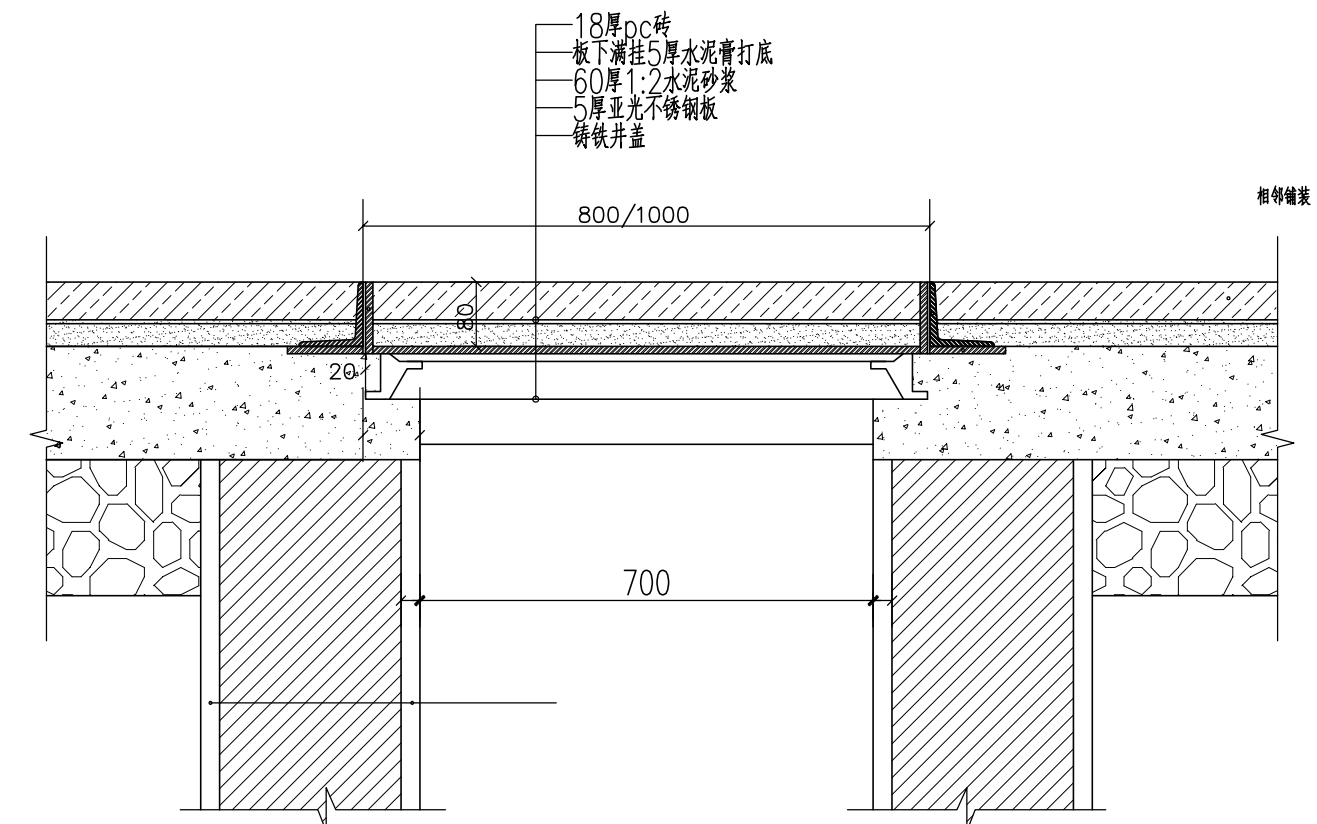


1 隐藏式检查井盖平面图 1:10


2 A—A 剖面图 1:10

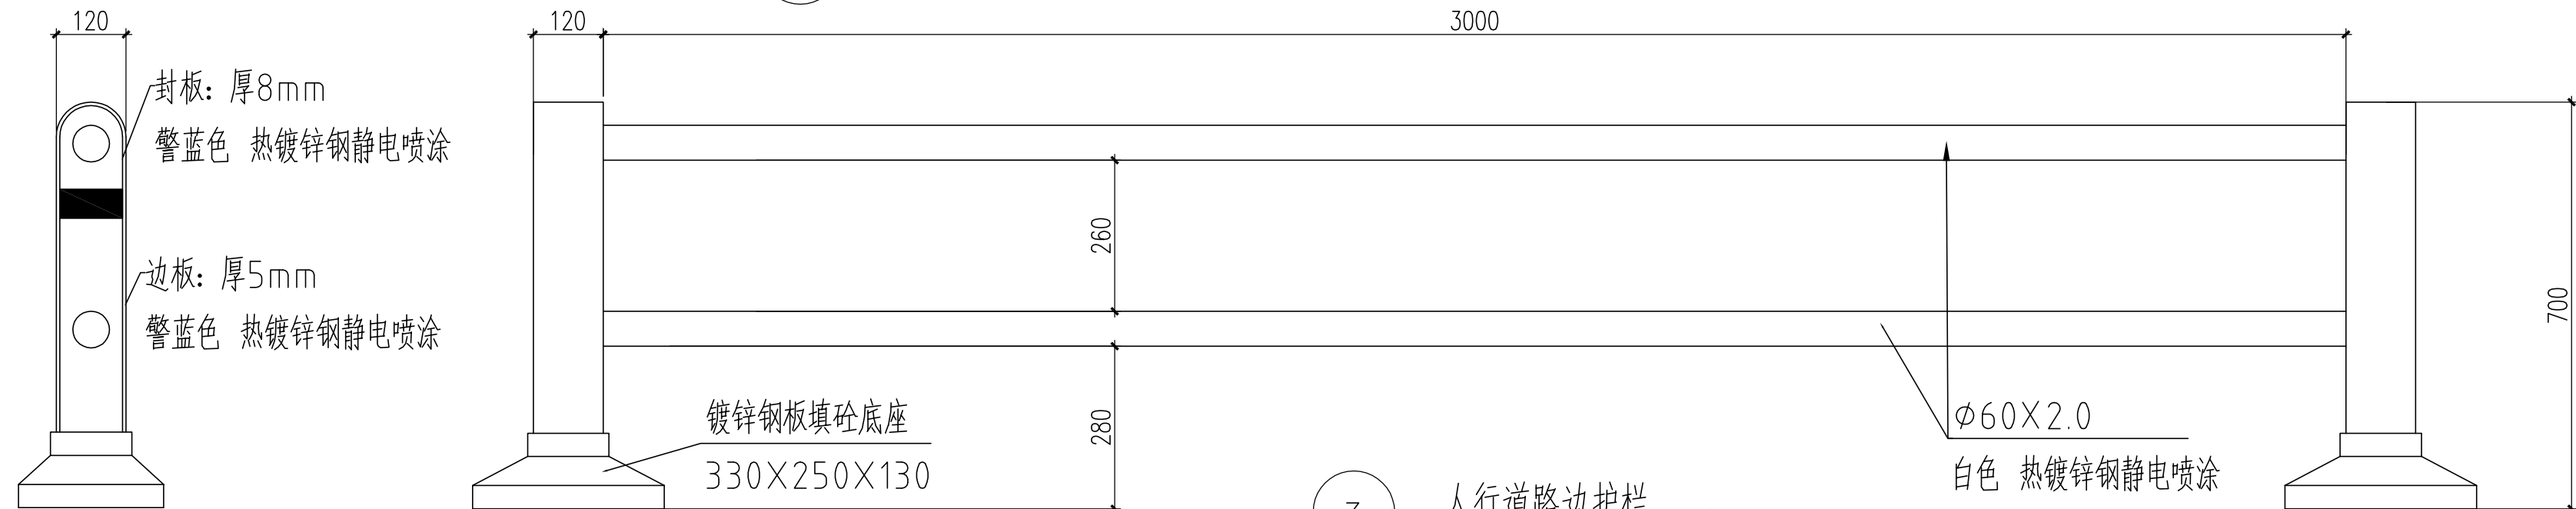

3 人行道路边护栏 1:10

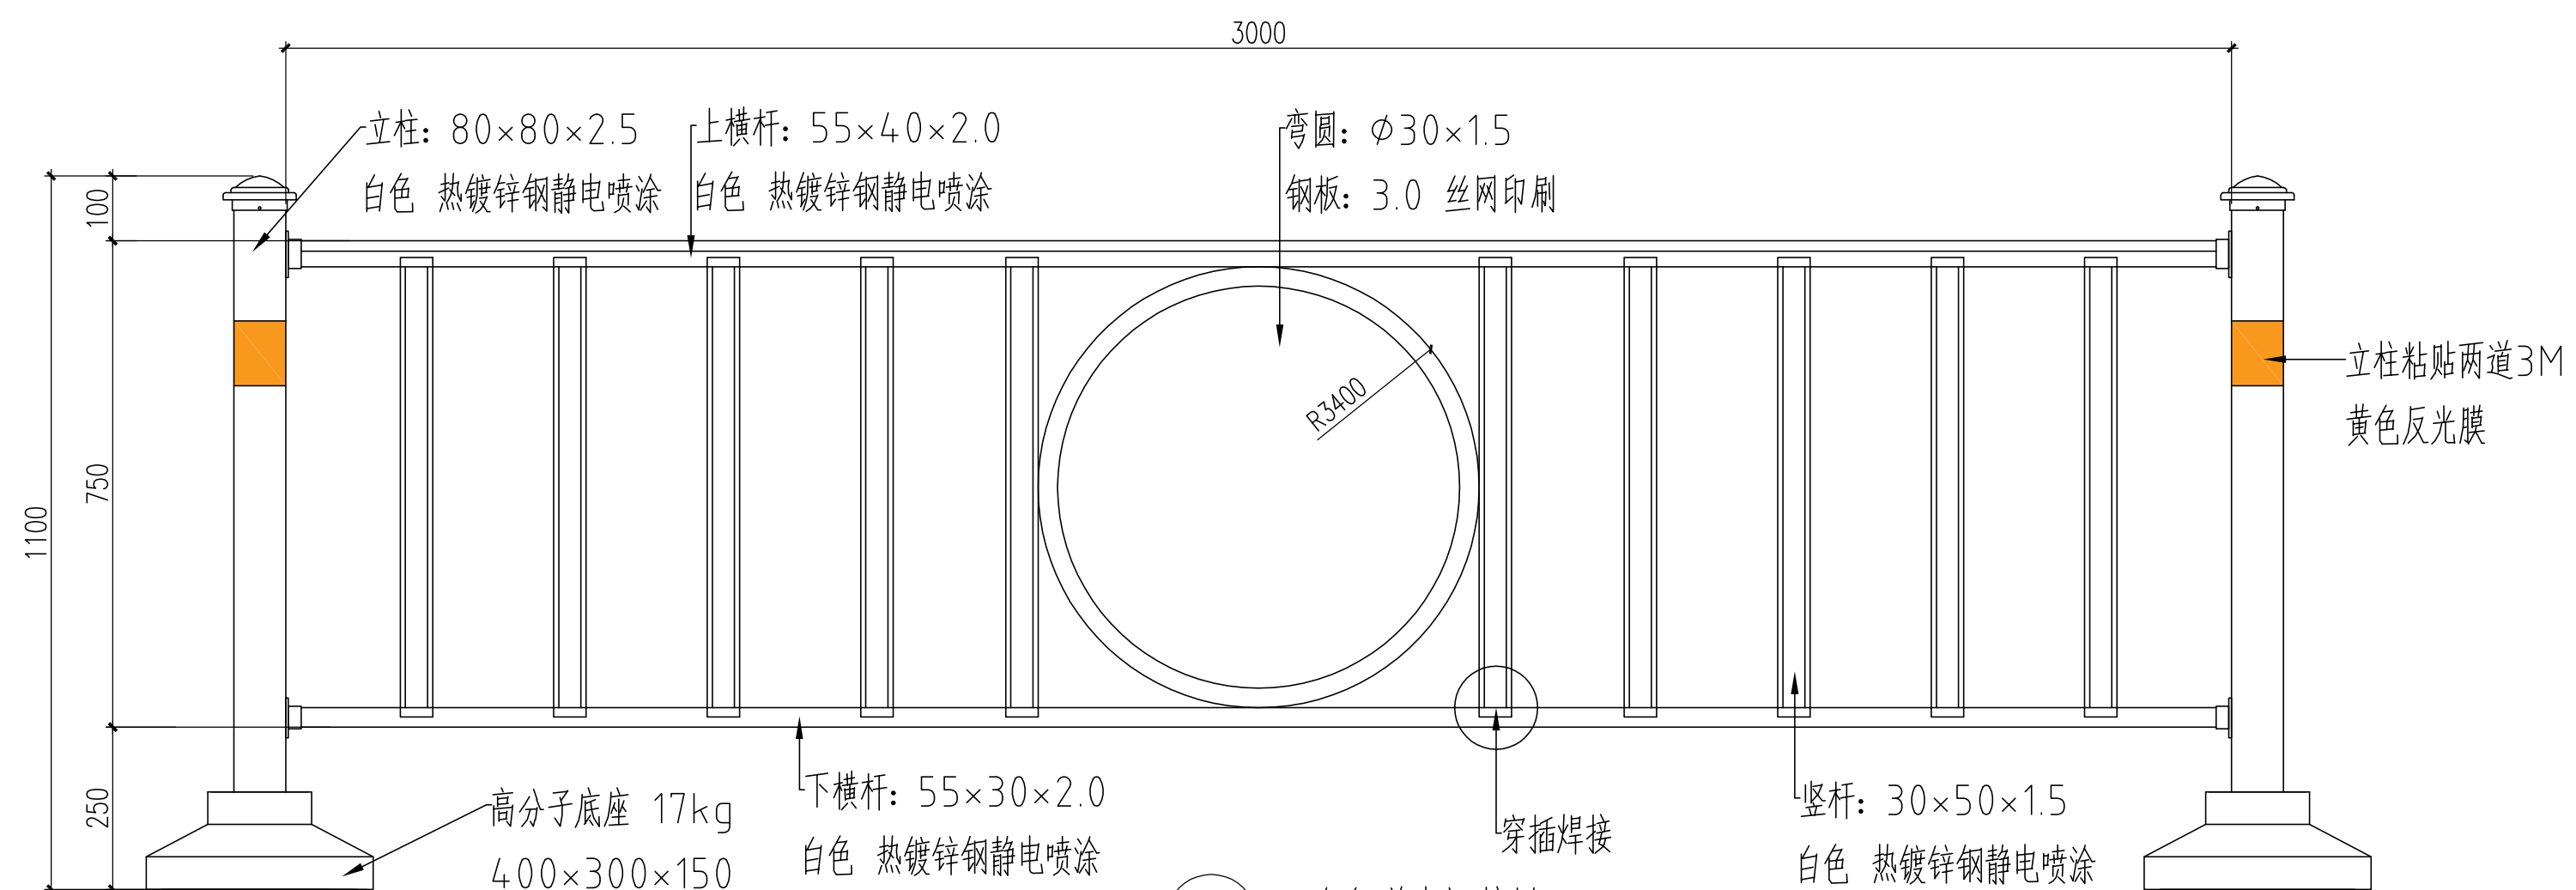

4 车行道中间护栏 1:10

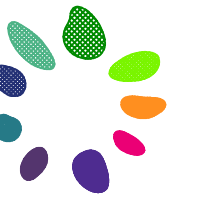

線苑。

Wela Planning & Design Co., Ltd.

Email: WhyIsjy@163.com

■ 设计说明:
Designed instruction

注意
Attention

2、此图版权为绿苑规划设计(山东)有限公司所有,未经书面许可,任何人不得以任何形式在任何场合使用本图的部分或全部内容。

职 责	实 名	签 名
Responsibility	Name	Sign
审 定 Authorized for issue by	王 震	
项目负责 Project director by	王 震	
专业负责 Discipline responsible by	王 震	
复 核 Checked by	李 馨	
设 计 Designed by	吴佳家	
制 图 Drawn by	吴佳家	

项目名称

Project


威海服务贸易产业园区
二期项目配套工程

■图 纸 名 称

Drawing Title


隐藏井盖及增加栏杆

工程编号 Job no.	26-007
设计阶段 Design phase	施工图
专 业 Discipline	土建
比 例 Scale	
出图日期 Date	2026. 05
图 号 Drawing no.	LA01-03
版 次 Ver no.	
施工前请与甲方和设计方确认 正确的图纸版次。	

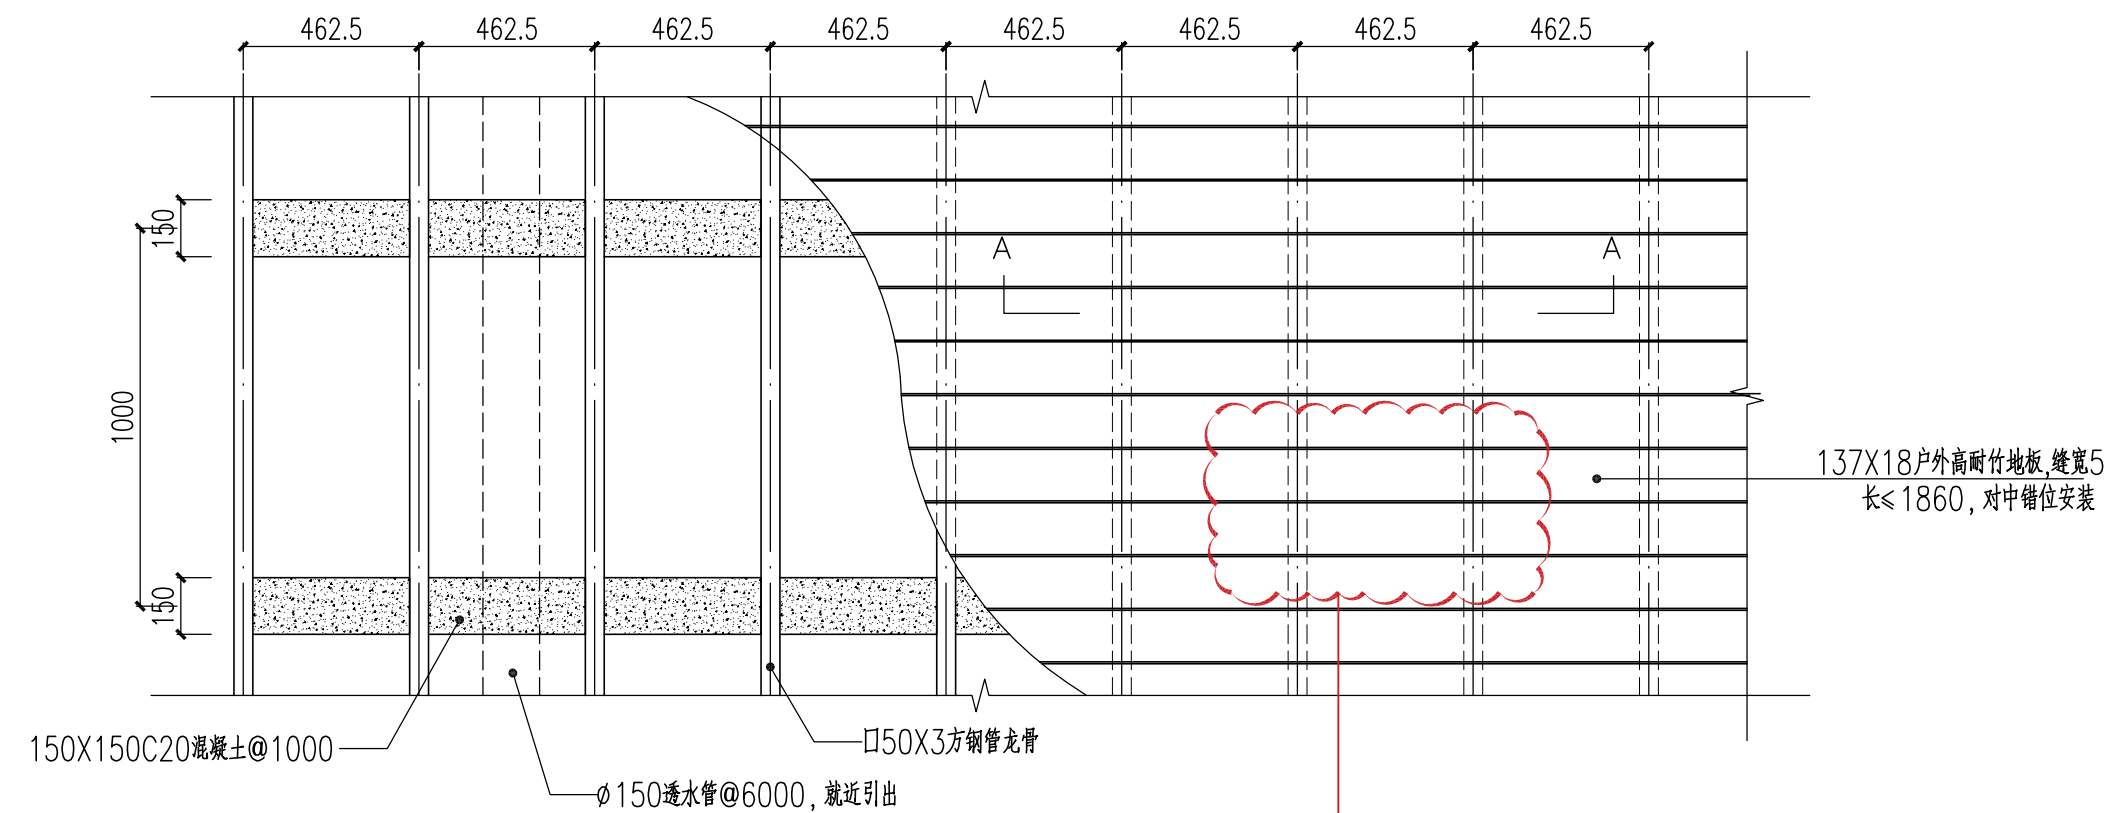


1 高耐竹木铺装平面图 1:20
说明：所有钢构件都需热镀锌处理


所有高耐竹木地板刷耐候木油漆两道
高耐竹木地板局部更换

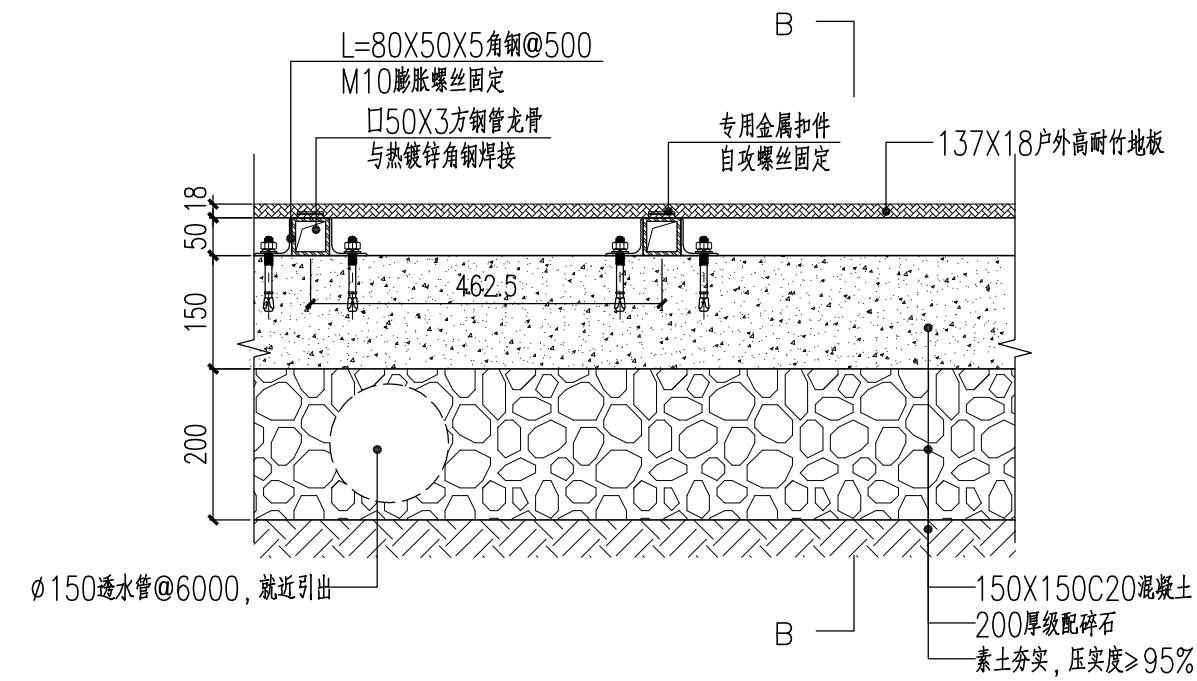


2 A-A剖面图 1:10

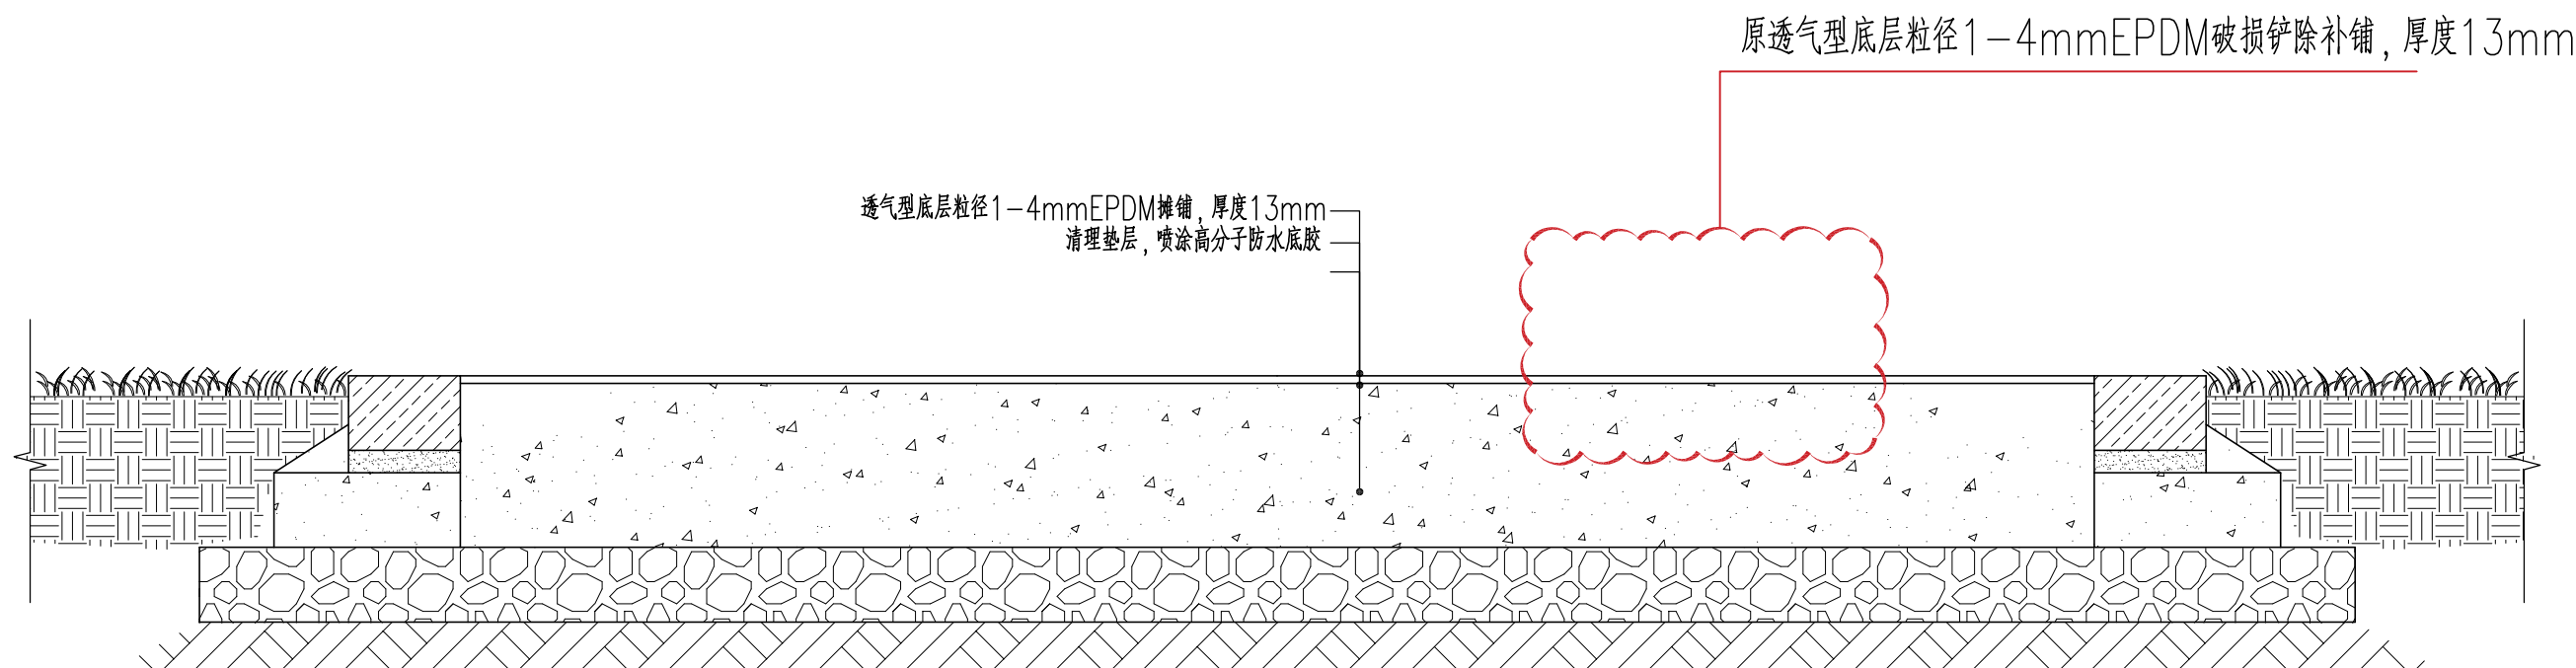

3 塑胶断面图 1:10

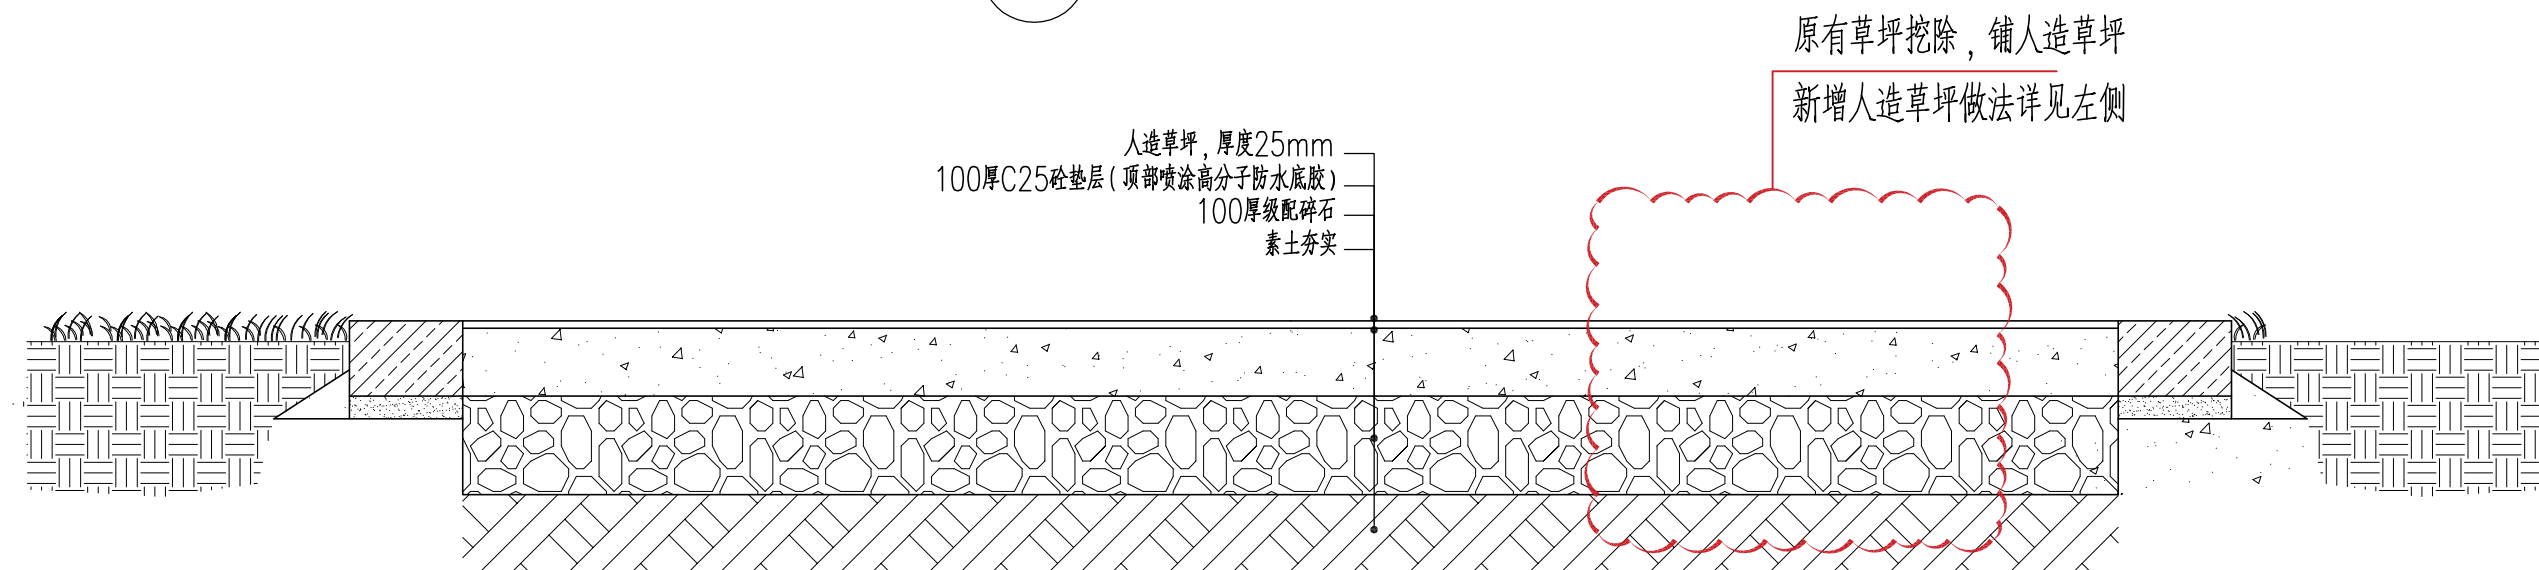

4 人造草坪断面图 1:10

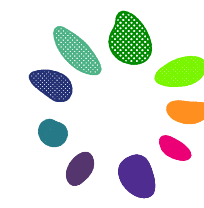

綠苑

规划设计(山东)有限公司
Weia Planning & Design Co., Ltd.

设计证书号
Licence No. A137012805

Tel : 0631-5238981
Email: Whyhsjy@163.com

设计说明:
Designed instruction

注意
Attention

1、使用此图时应同时参照其它图纸,如发现相互矛盾之处,请立即通知设计师。
2、此图版权为绿苑规划设计(山东)有限公司所有,未经许可,任何人不得以任何形式在任何场合使用本图的部分或全部内容。

职 责 实 名 签 名

Responsibility Name Signed

审 定 王 震

Authorized for issue by

项目负责 王 震

Project director by

专业负责 王 震

Discipline responsible by

复 核 李 馨

Checked by

设 计 吴佳家

Designed by

制 图 吴佳家

Drawn by

项 目 名 称

Project

威海服务贸易产业园区

二期项目配套工程

图 纸 名 称

Drawing Title

高耐竹木及沥青路面维修

及增加人工草坪

工程编号

Job no. 26-007

设计阶段

Design phase 施工图

专 业

Discipline 土建

比 例

Scale

出图日期

Date 2026. 05

图 号

Drawing no. LA01-04

版 次

Ver. no.

施工前请与甲方和设计方确认正确的图纸版次。



綠苑

规划设计(山东)有限公司

Weia Planning & Design Co., Ltd.

设计证书号
Licence No. A137012805

Tel : 0631-5238981
Email: Whylsjy@163.com

设计说明:
Designed instruction

注意
Attention

1、使用此图时应同时参照其它图纸,如发现相互矛盾之处,请立即通知设计师。
2、此图版权为绿苑规划设计(山东)有限公司所有,未经书面许可,任何人不得以任何形式在任何场合使用本图的部分或全部内容。

职 责	实 名	签 名
Responsibility	Name	Signed
审 定 Authorized for issue by	王 震	
项目负责 Project director by	王 震	
专业负责 Discipline responsible by	王 震	
复 核 Checked by	李 馨	
设 计 Designed by	吴佳家	
制 图 Drawn by	吴佳家	

项 目 名 称

Project


威海服务贸易产业园区
二期项目配套工程

图 纸 名 称


Drawing Title

新增伸缩花箱


工程编号 Job no.	26-007
设计阶段 Design phase	施工图
专 业 Discipline	土建
比 例 Scale	
出图日期 Date	2026. 05
图 号 Drawing no.	LA01-05
版 次 Ver. no.	
施工前请与甲方和设计方确认正确的图纸版次。	

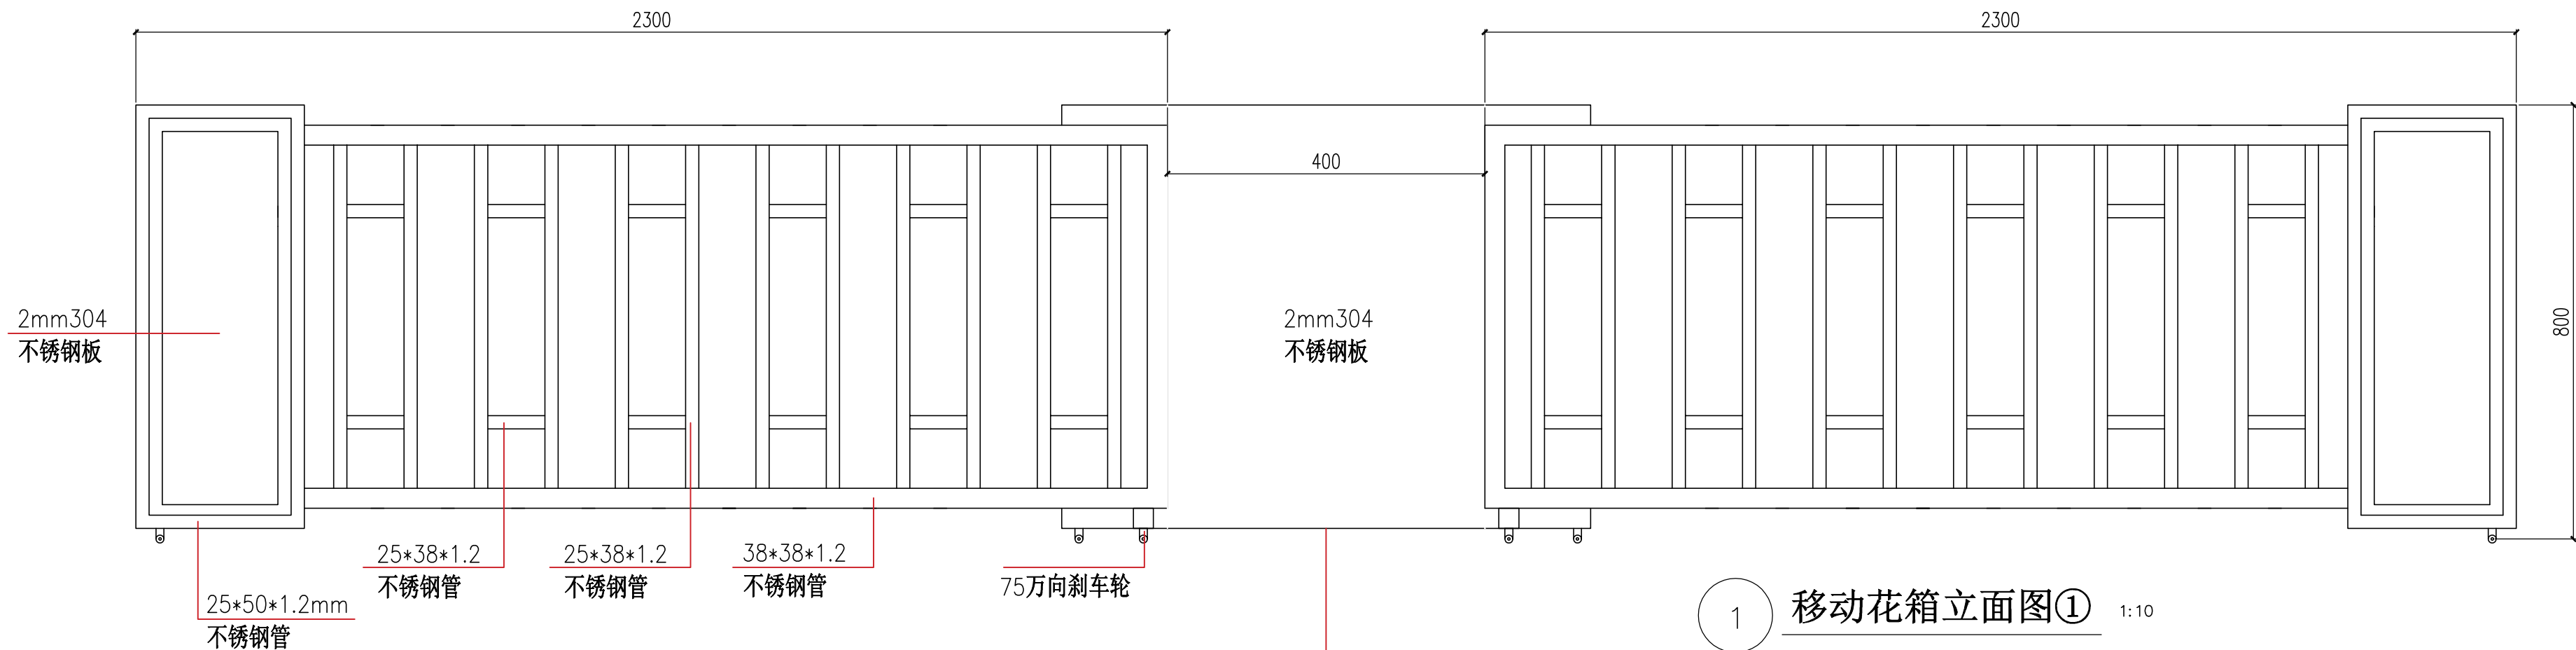

1 移动花箱立面图① 1:10

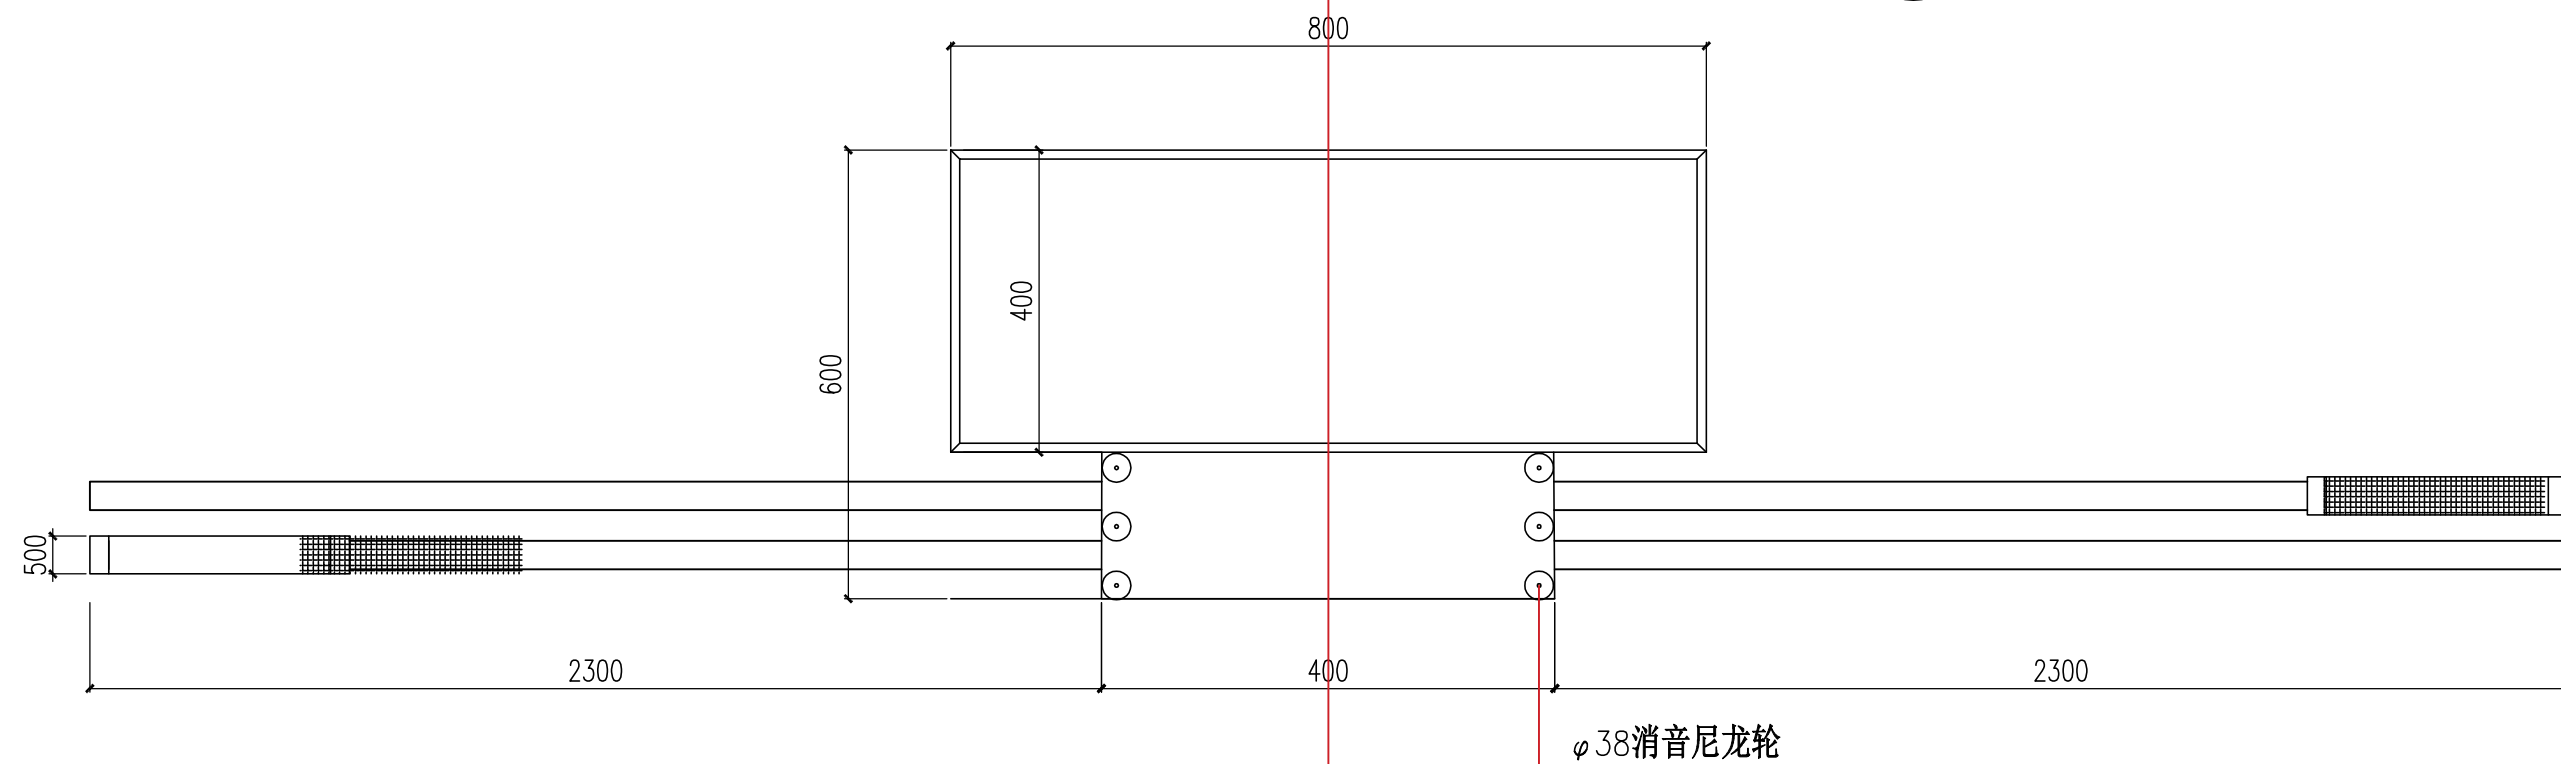


2 移动花箱平面图 1:10

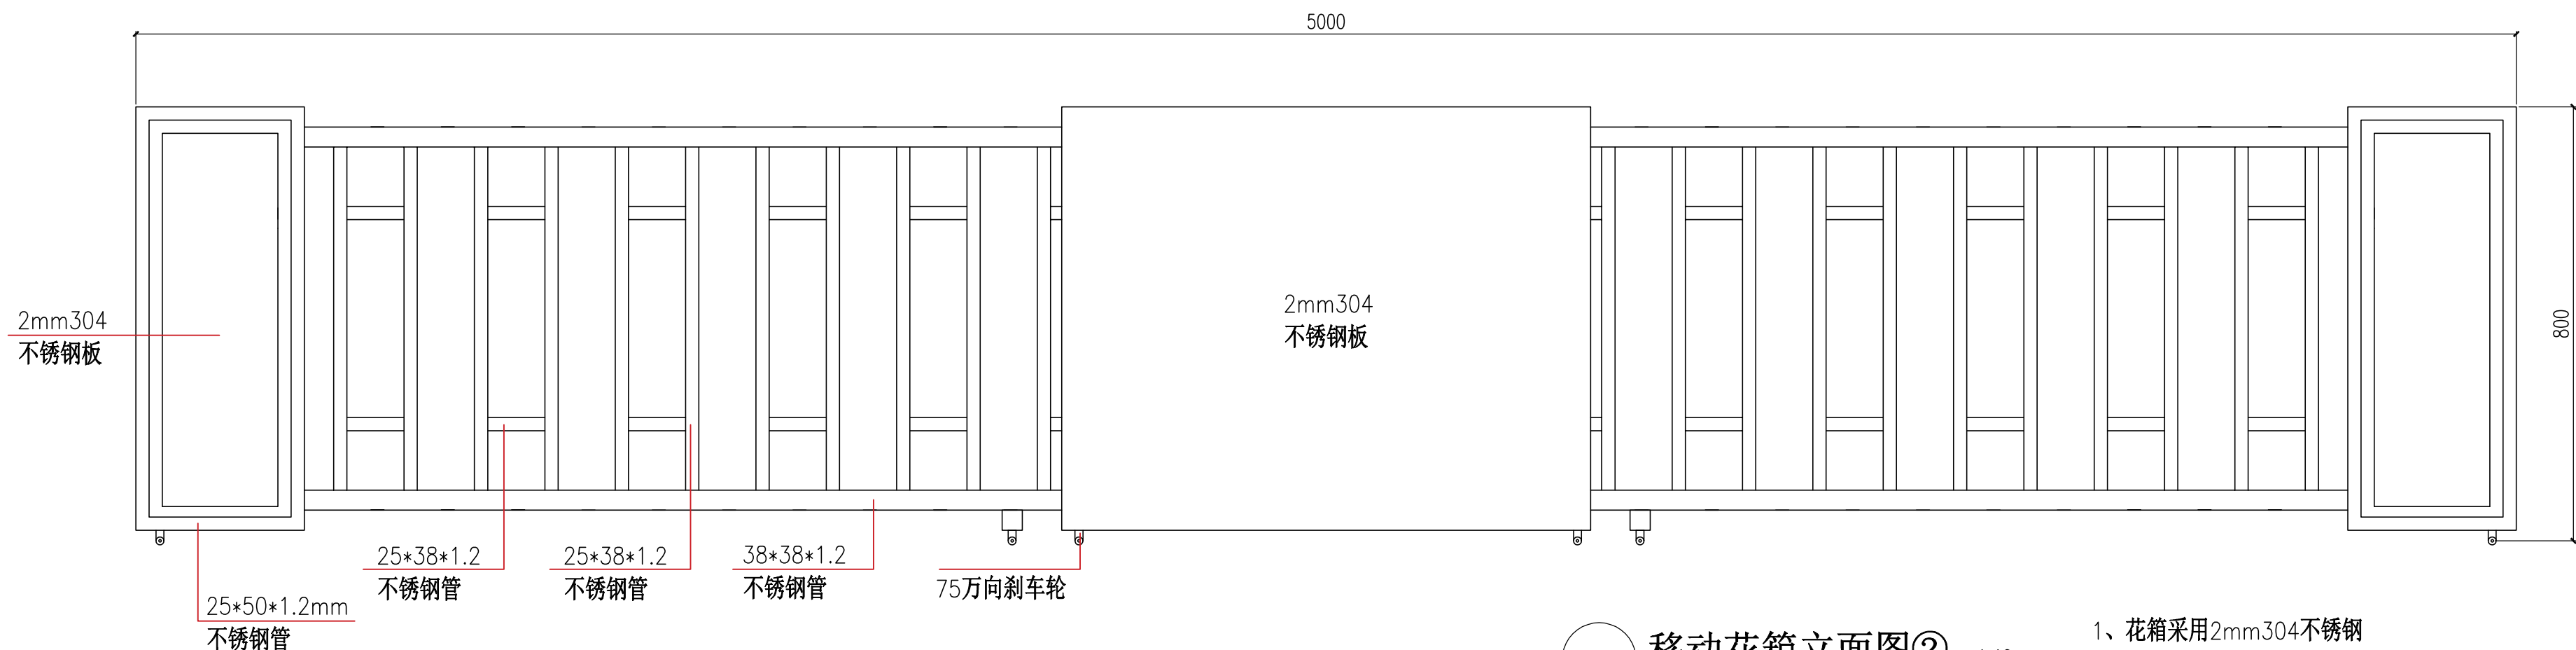

3 移动花箱立面图② 1:10

- 花箱采用2mm304不锈钢
- 伸缩护栏主龙骨采用38*38*1.2不锈钢管, 副龙骨25*38*1.2不锈钢管焊接
- 外侧采用户外高分子粉末喷塑涂装

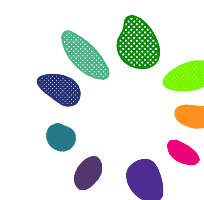

綠苑

规划设计(山东)有限公司

Wela Planning & Design Co., Ltd.

设计证书号
Licence No. A137012805

Tel : 0631-5238981
Email: Whylsjy@163.com

设计说明:
Designed instruction

注意
Attention

1、使用此图时应同时参阅其它图纸,如发现相互矛盾之处,请立即通知设计师。
2、此图版权为绿苑规划设计(山东)有限公司所有,未经书面许可,任何人不得以任何形式在任何场合使用本图的部分或全部内容。

职 责	实 名	签 名
Responsibility	Name	Signed
审 定 Authorized for issue by	王 震	王震
项目负责 Project director by	王 震	王震
专业负责 Discipline responsible by	田 磊	田磊
复 核 Checked by	王须昌	王须昌
设 计 Designed by	姜佳宏	姜佳宏
制 图 Drawn by	姜佳宏	姜佳宏


项 目 名 称
Project

威海服务贸易产业园区
二期项目配套工程


图 纸 名 称
Drawing Title

西大门增加花境


工程编号 Job no.	26-007
设计阶段 Design phase	施工图
专 业 Discipline	绿化
比 例 Scale	—
出图日期 Date	2026. 05
图 号 Drawing no.	LP01-01
版 次 Ver. no.	
施工前请与甲方和设计方确认正确的图纸版次。	

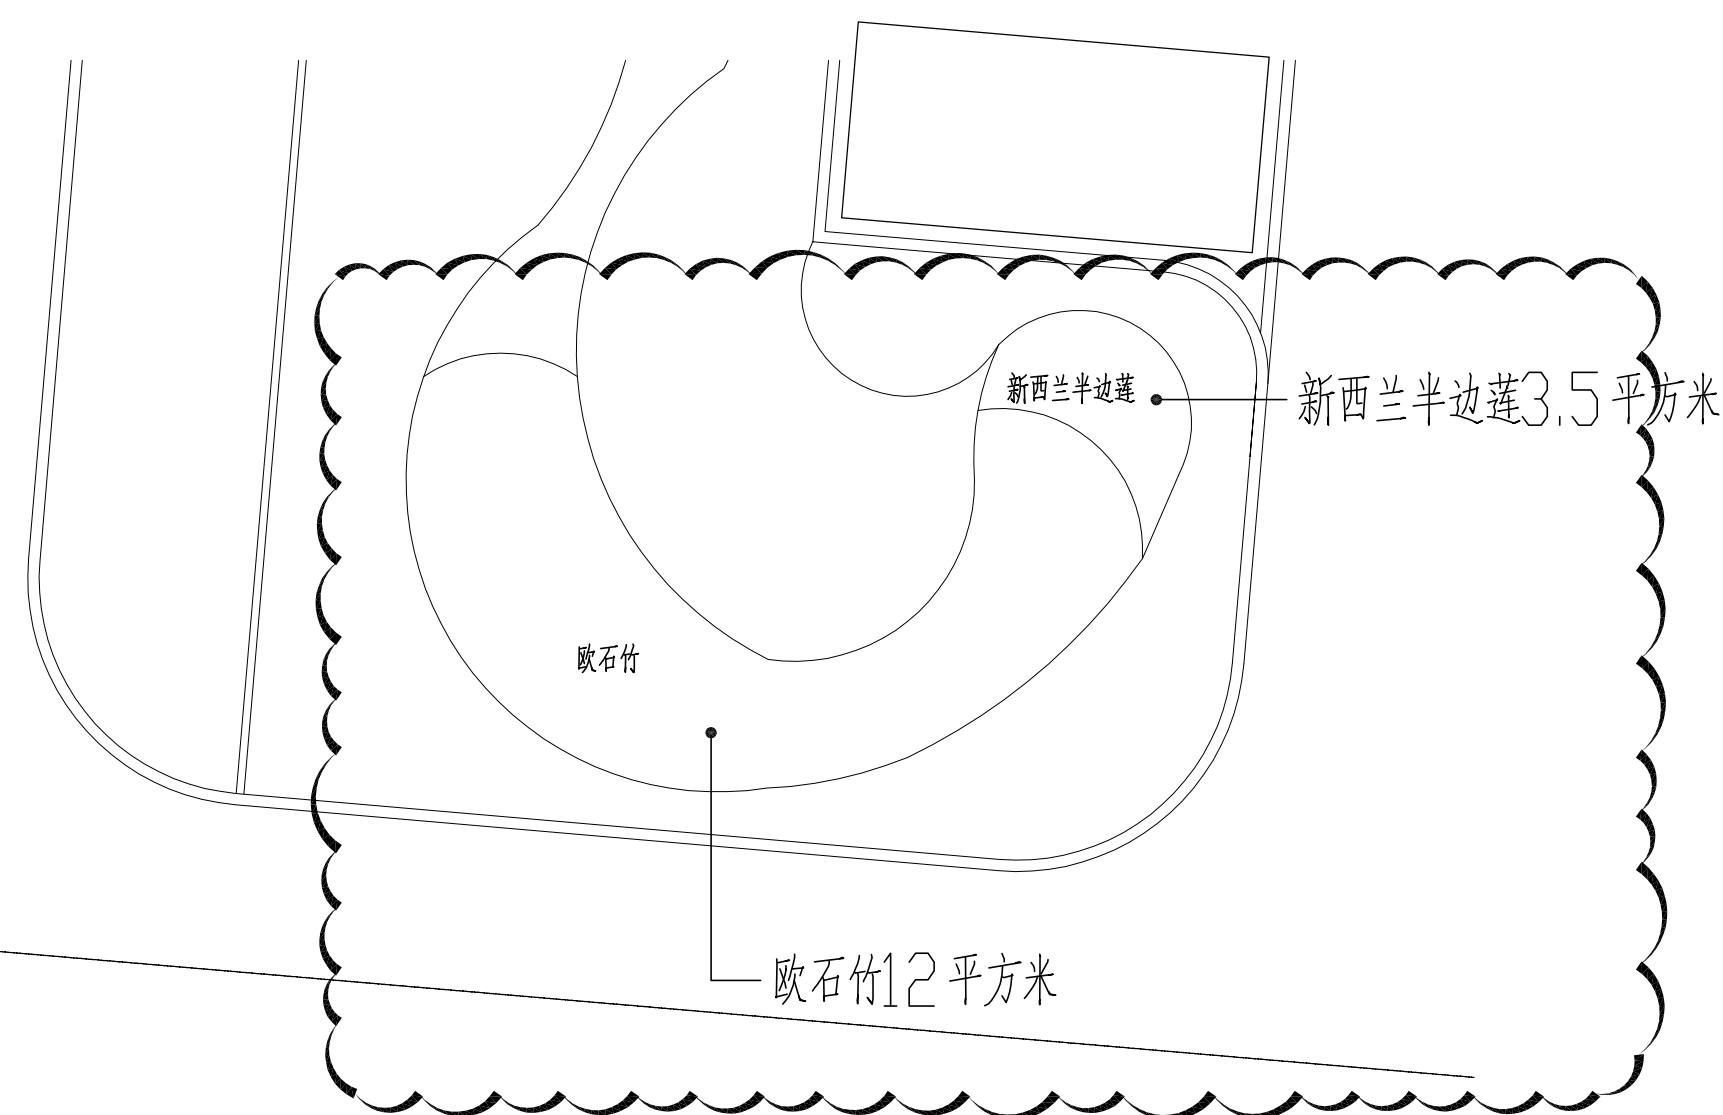


1 西大门口北两侧花境 1:10

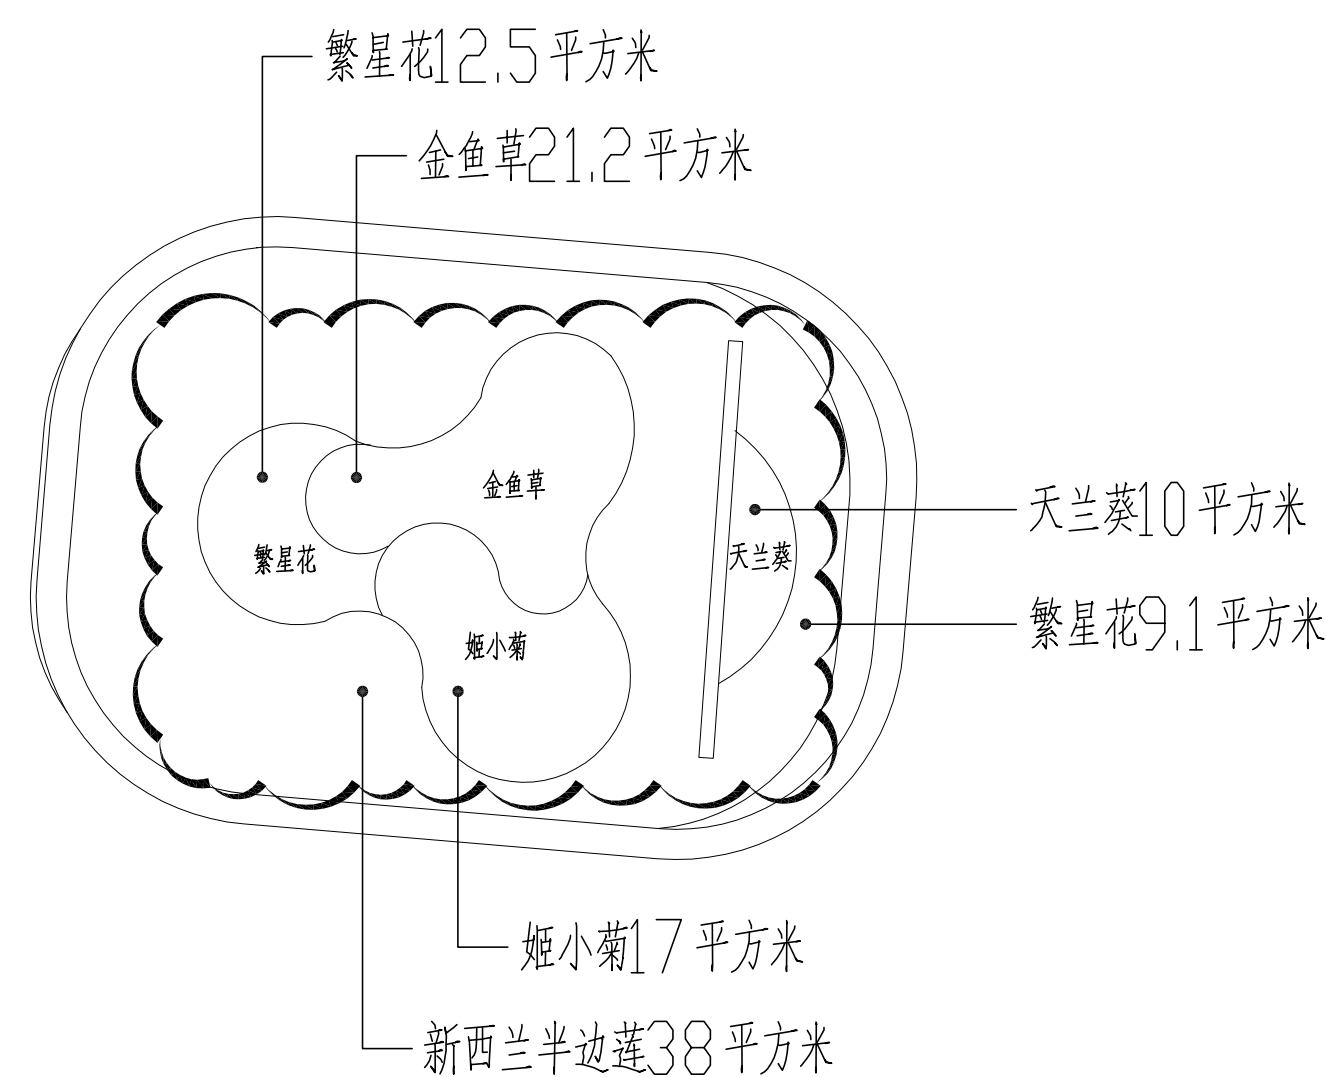

3 西大门口中间花境 1:10

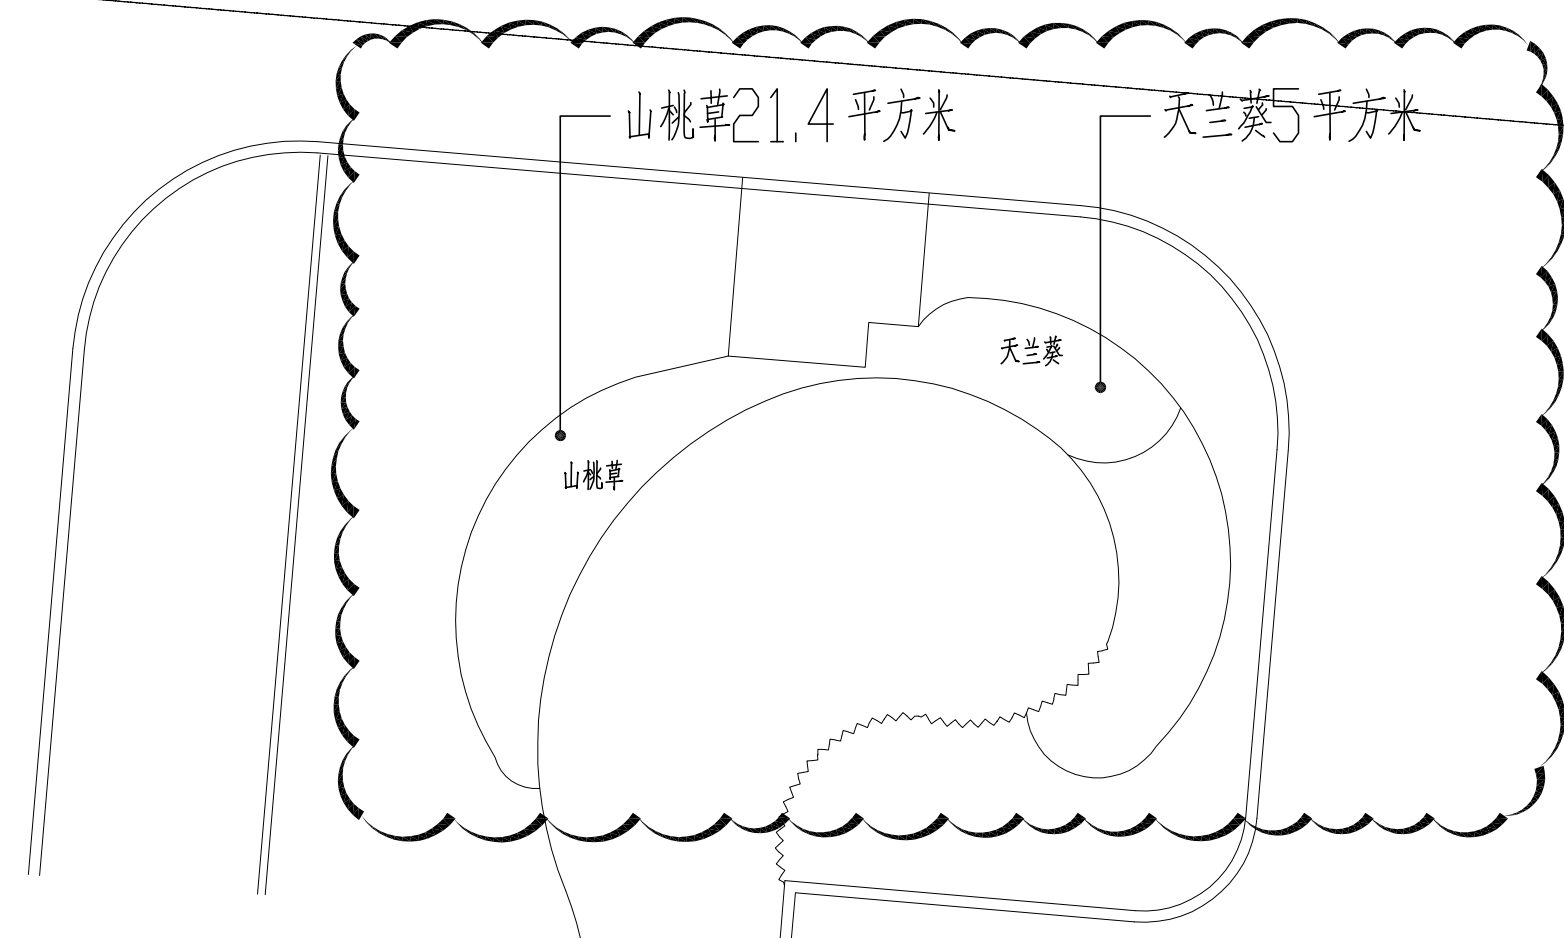

2 西大门口南两侧花境 1:10

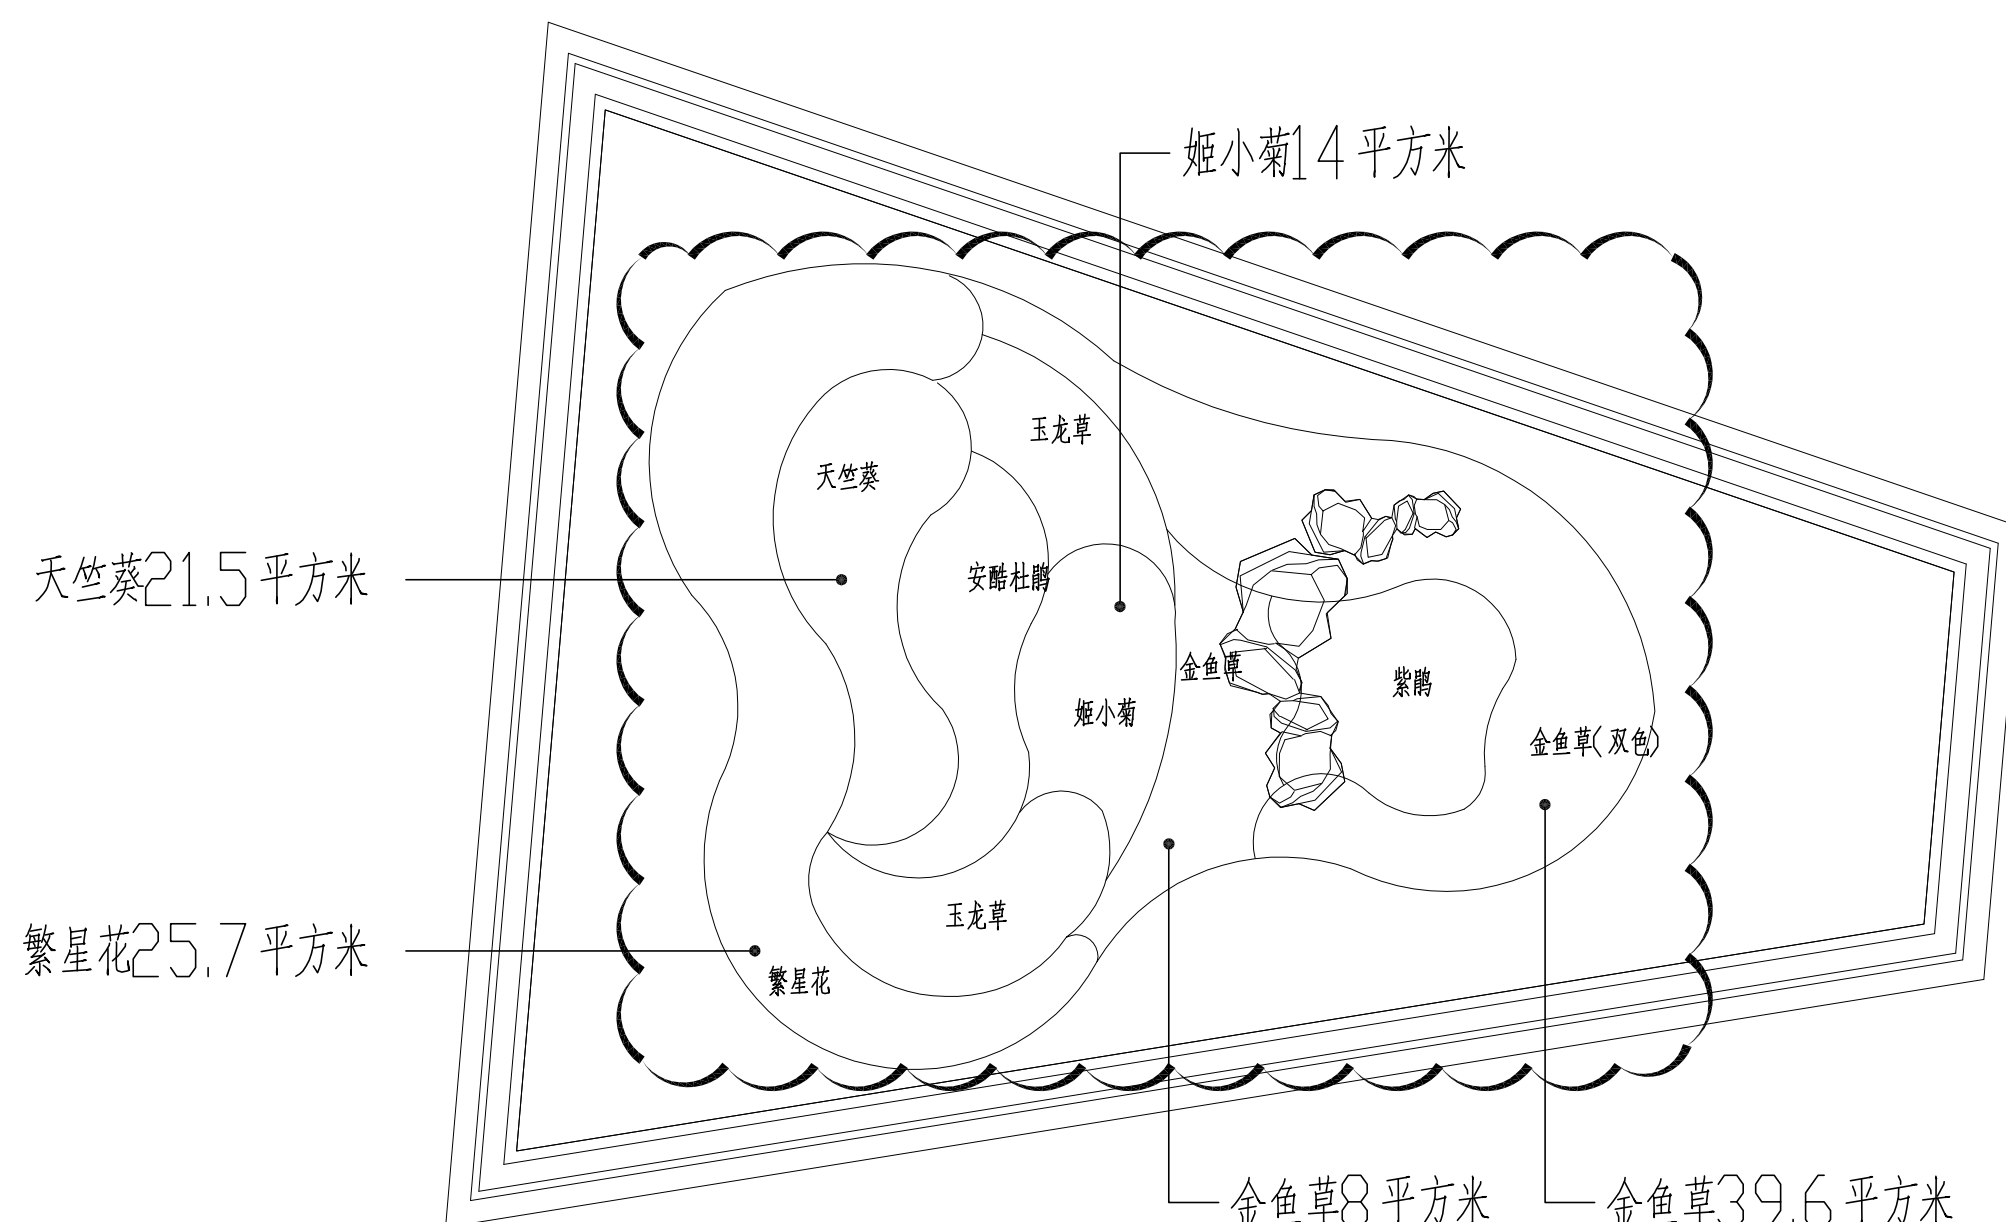

4 西大门里面中间花境 1:10



綠苑

规划設計(山東)有限公司

Weila Planning & Design Co., Ltd.

设计证书号
Licence No. A137012805

Tel : 0631-5238981
Email: Whylsjy@163.com

设计说明:
Designed instruction

注意
Attention

1、使用此图时应同时参阅其它图纸,如发现相互矛盾之处,请立即通知设计师。
2、此图版权为绿苑规划设计(山东)有限公司所有,未经书面许可,任何人不得以任何形式在任何场合使用本图的部分或全部内容。

职 责	实 名	签 名
Responsibility	Name	Sign
审 定 Authorized for issue by	王 震	
项目负责 Project director by	王 震	
专业负责 Discipline responsible by	田 磊	
复 核 Checked by	王须昌	
设 计 Designed by	姜佳宏	
制 图 Drawn by	姜佳宏	

项 目 名 称

Project

威海服务贸易产业园区
二期项目配套工程

图 纸 名 称

Drawing Title

A2A4东南处花境

工程编号
Job no. 26-007

设计阶段
Design phase 施工图

专 业
Discipline 绿化


比 例
Scale —

出图日期
Date 2026. 05

图 号
Drawing no. LP01-02

版 次
Ver. no.

施工前请与甲方和设计方确认
正确的图纸版次。

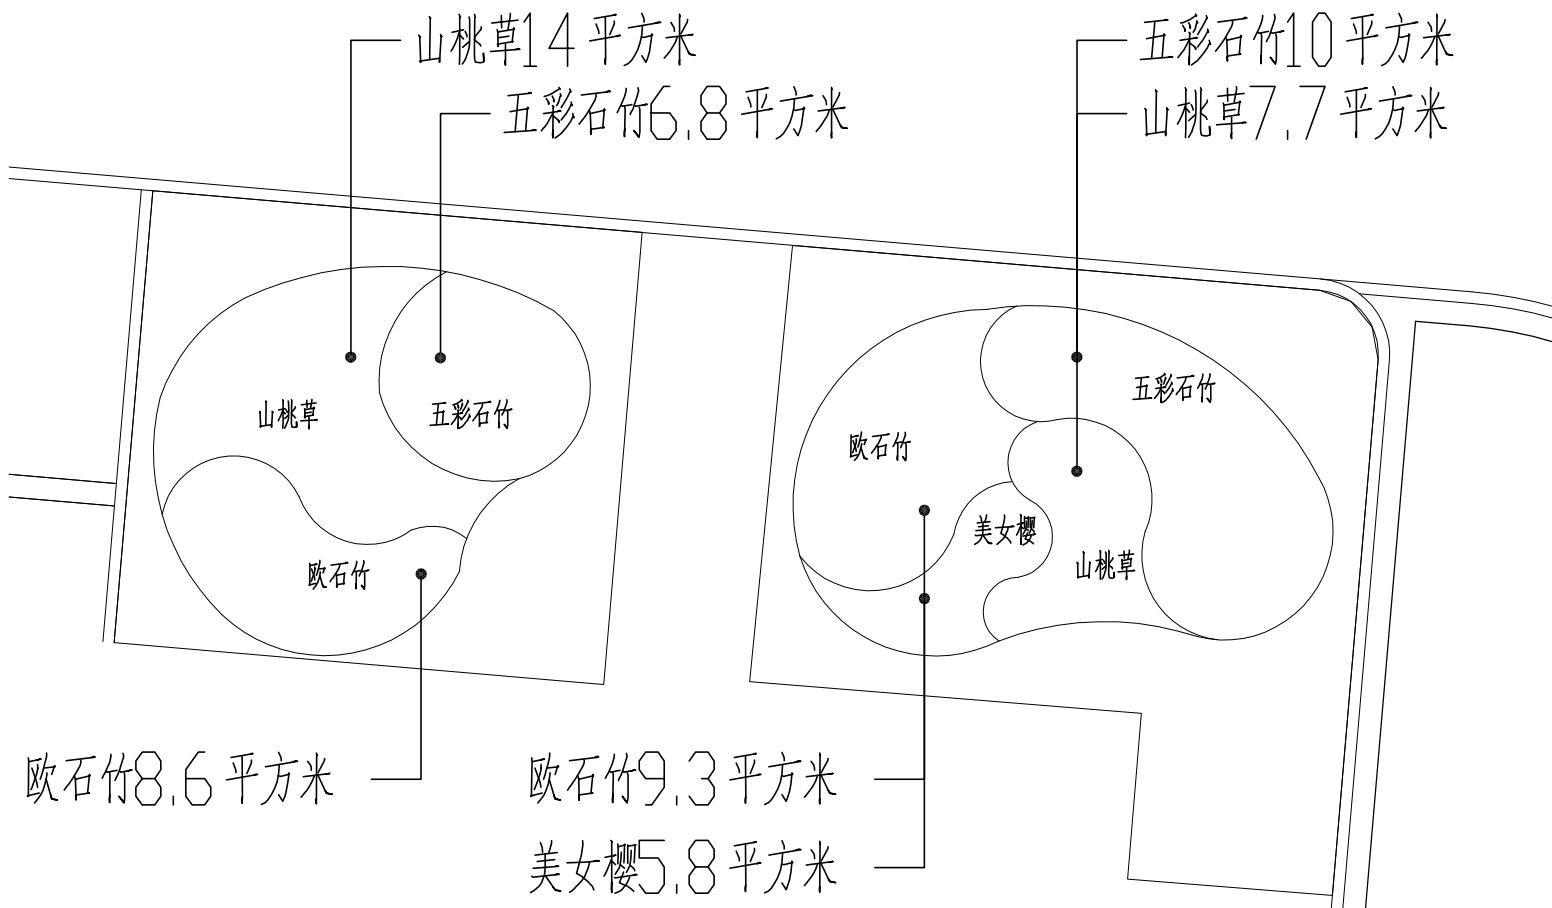

1


A2 东南处水景北侧花境

1:10

花境植物表

图例	植物名称	规 格				备 注	栽植密度	单 位
		干径(CM)	高度(M)	冠幅(M)	树形			
	山桃草				双色营养杯, 盆栽苗		64株/平方米	平方米
	姬小菊				双色营养杯, 盆栽苗		64株/平方米	平方米
	繁星花				双色营养杯, 盆栽苗		64株/平方米	平方米
	天竺葵				双色营养杯, 盆栽苗		64株/平方米	平方米
	美女樱				双色营养杯, 盆栽苗		64株/平方米	平方米
	金鱼草				双色营养杯, 盆栽苗		64株/平方米	平方米
	欧石竹				双色营养杯, 盆栽苗		81株/平方米	平方米
	五彩石竹				双色营养杯, 盆栽苗		64株/平方米	平方米
	新西兰半边莲				双色营养杯, 盆栽苗		81株/平方米	平方米
	中华结缕草						成坪铺植	平方米
	石岩杜鹃	H=0.3	φ=0.15		双色营养杯, 盆栽苗		株行距0.12*0.1	平方米

备注: 每次更换花镜工作内容包原有苗木清除、垃圾清理、整理绿化用地、塑造地形、花卉栽植养护

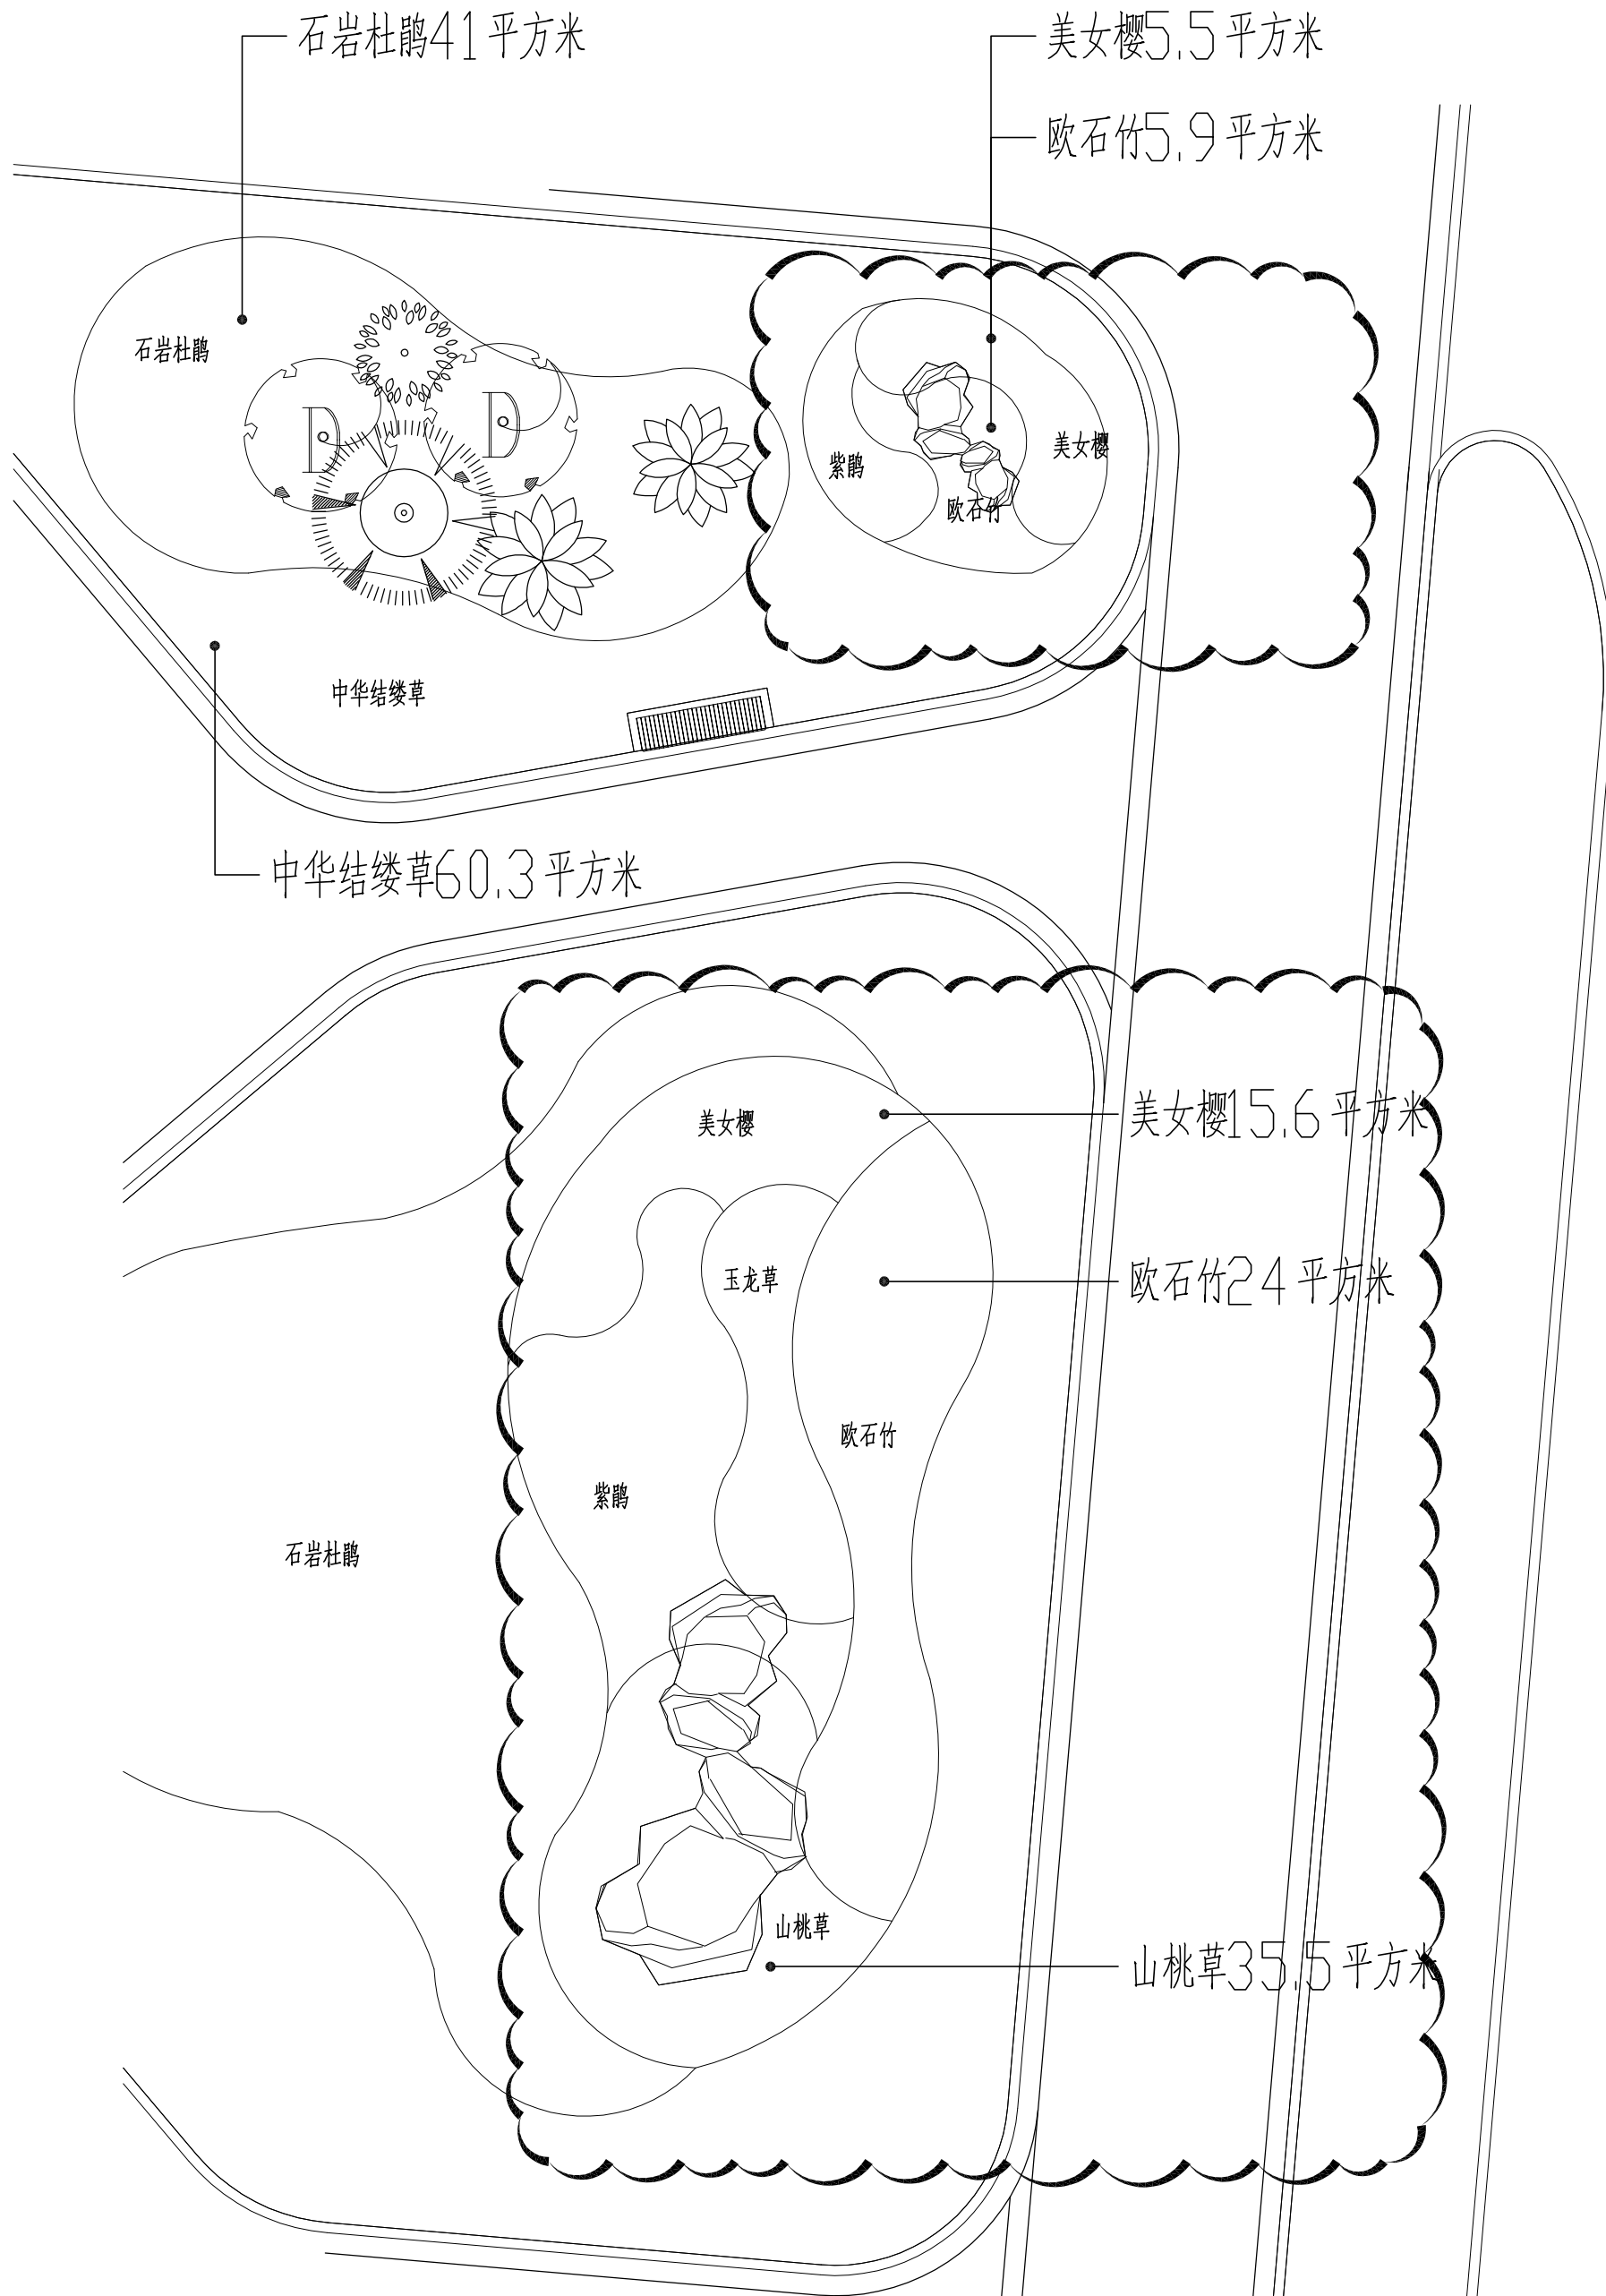

2

A4 东南绿地花境

1:10



綠苑

规划设计(山东)有限公司

Wela Planning & Design Co., Ltd.

设计证书号
Licence No. A137012805

Tel : 0631-5238981
Email: Whylsjy@163.com

设计说明:
Designed instruction

注意
Attention

1、使用此图时应同时参阅其它图纸,如发现相互矛盾之处,请立即通知设计师。
2、此图版权为绿苑规划设计(山东)有限公司所有,未经书面许可,任何人不得以任何形式在任何场合使用本图的部分或全部内容。

职 责	实 名	签 名
Responsibility	Name	Signed
审 定 Authorized for issue by	王 震	
项目负责 Project director by	王 震	
专业负责 Discipline responsible by	田 磊	
复 核 Checked by	王须昌	
设 计 Designed by	姜佳宏	
制 图 Drawn by	姜佳宏	


项 目 名 称
Project

威海服务贸易产业园区
二期项目配套工程


图 纸 名 称
Drawing Title

B5西侧花境

工程编号 Job no.	26-007
设计阶段 Design phase	施工图
专 业 Discipline	绿化
比 例 Scale	—
出图日期 Date	2026. 05
图 号 Drawing no.	LP01-03
版 次 Ver. no.	
施工前请与甲方和设计方确认正确的图纸版次。	

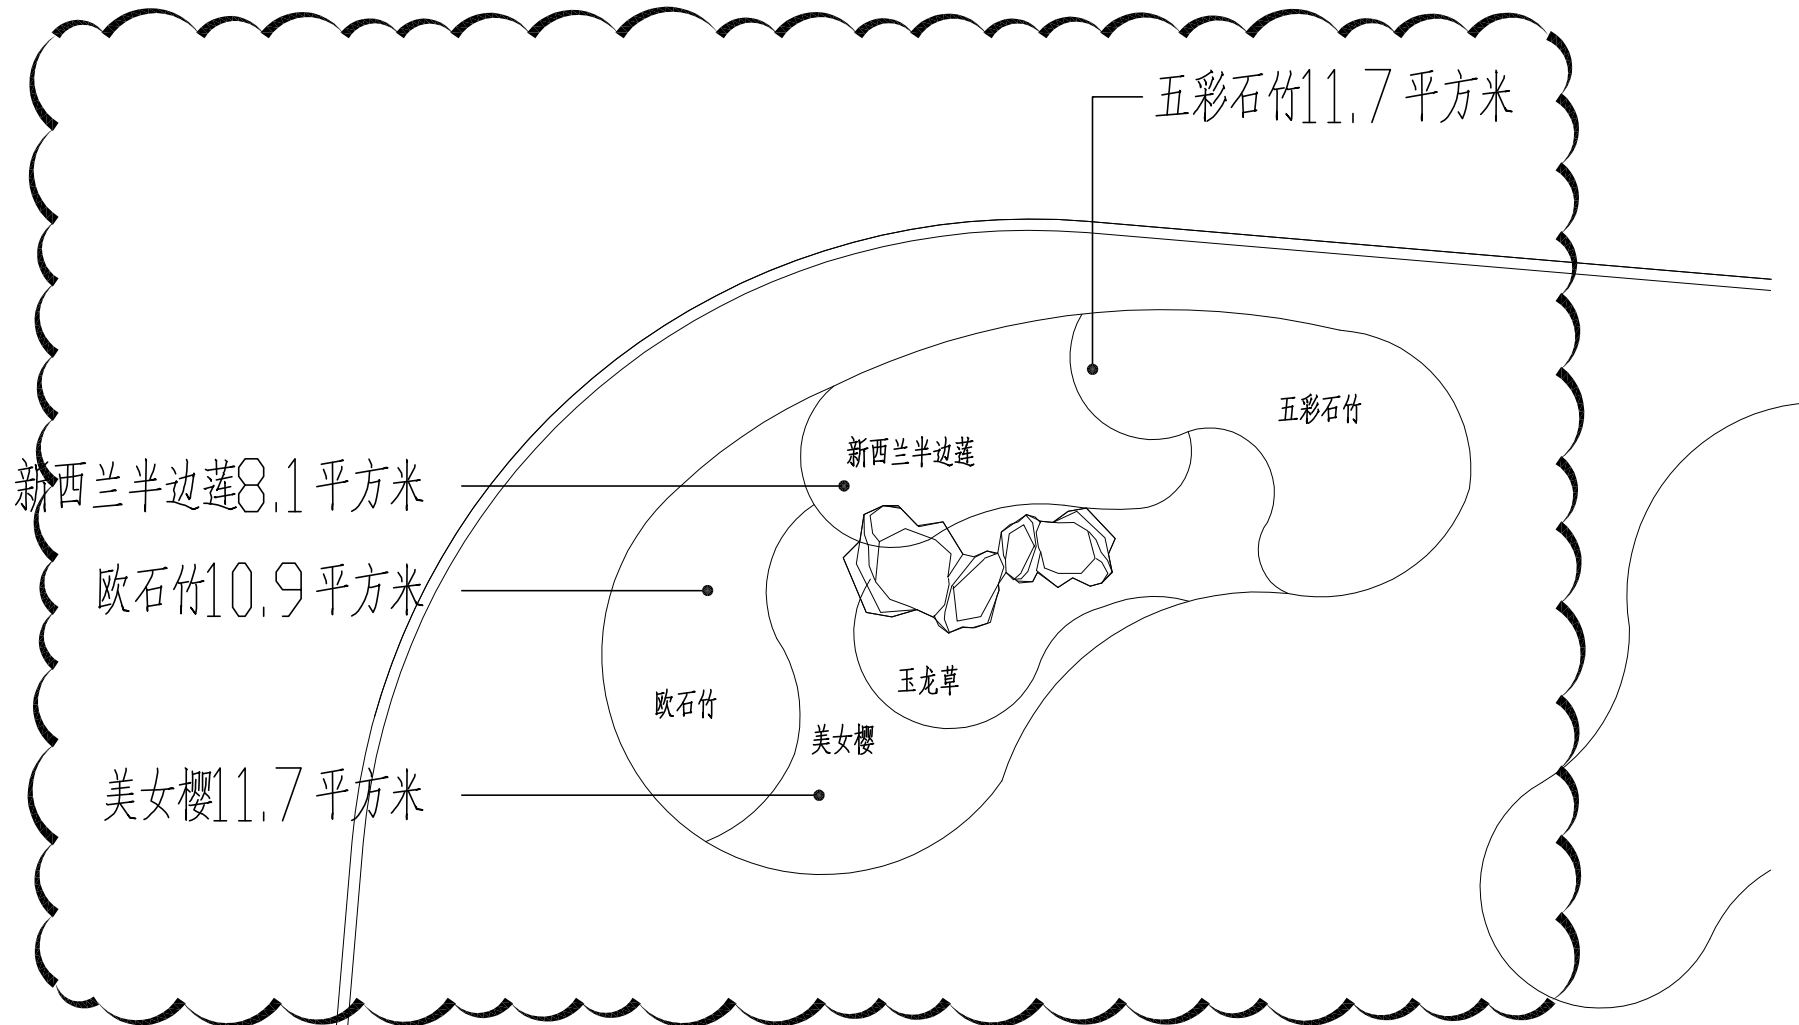

1 B5 西侧北部花境 1:10

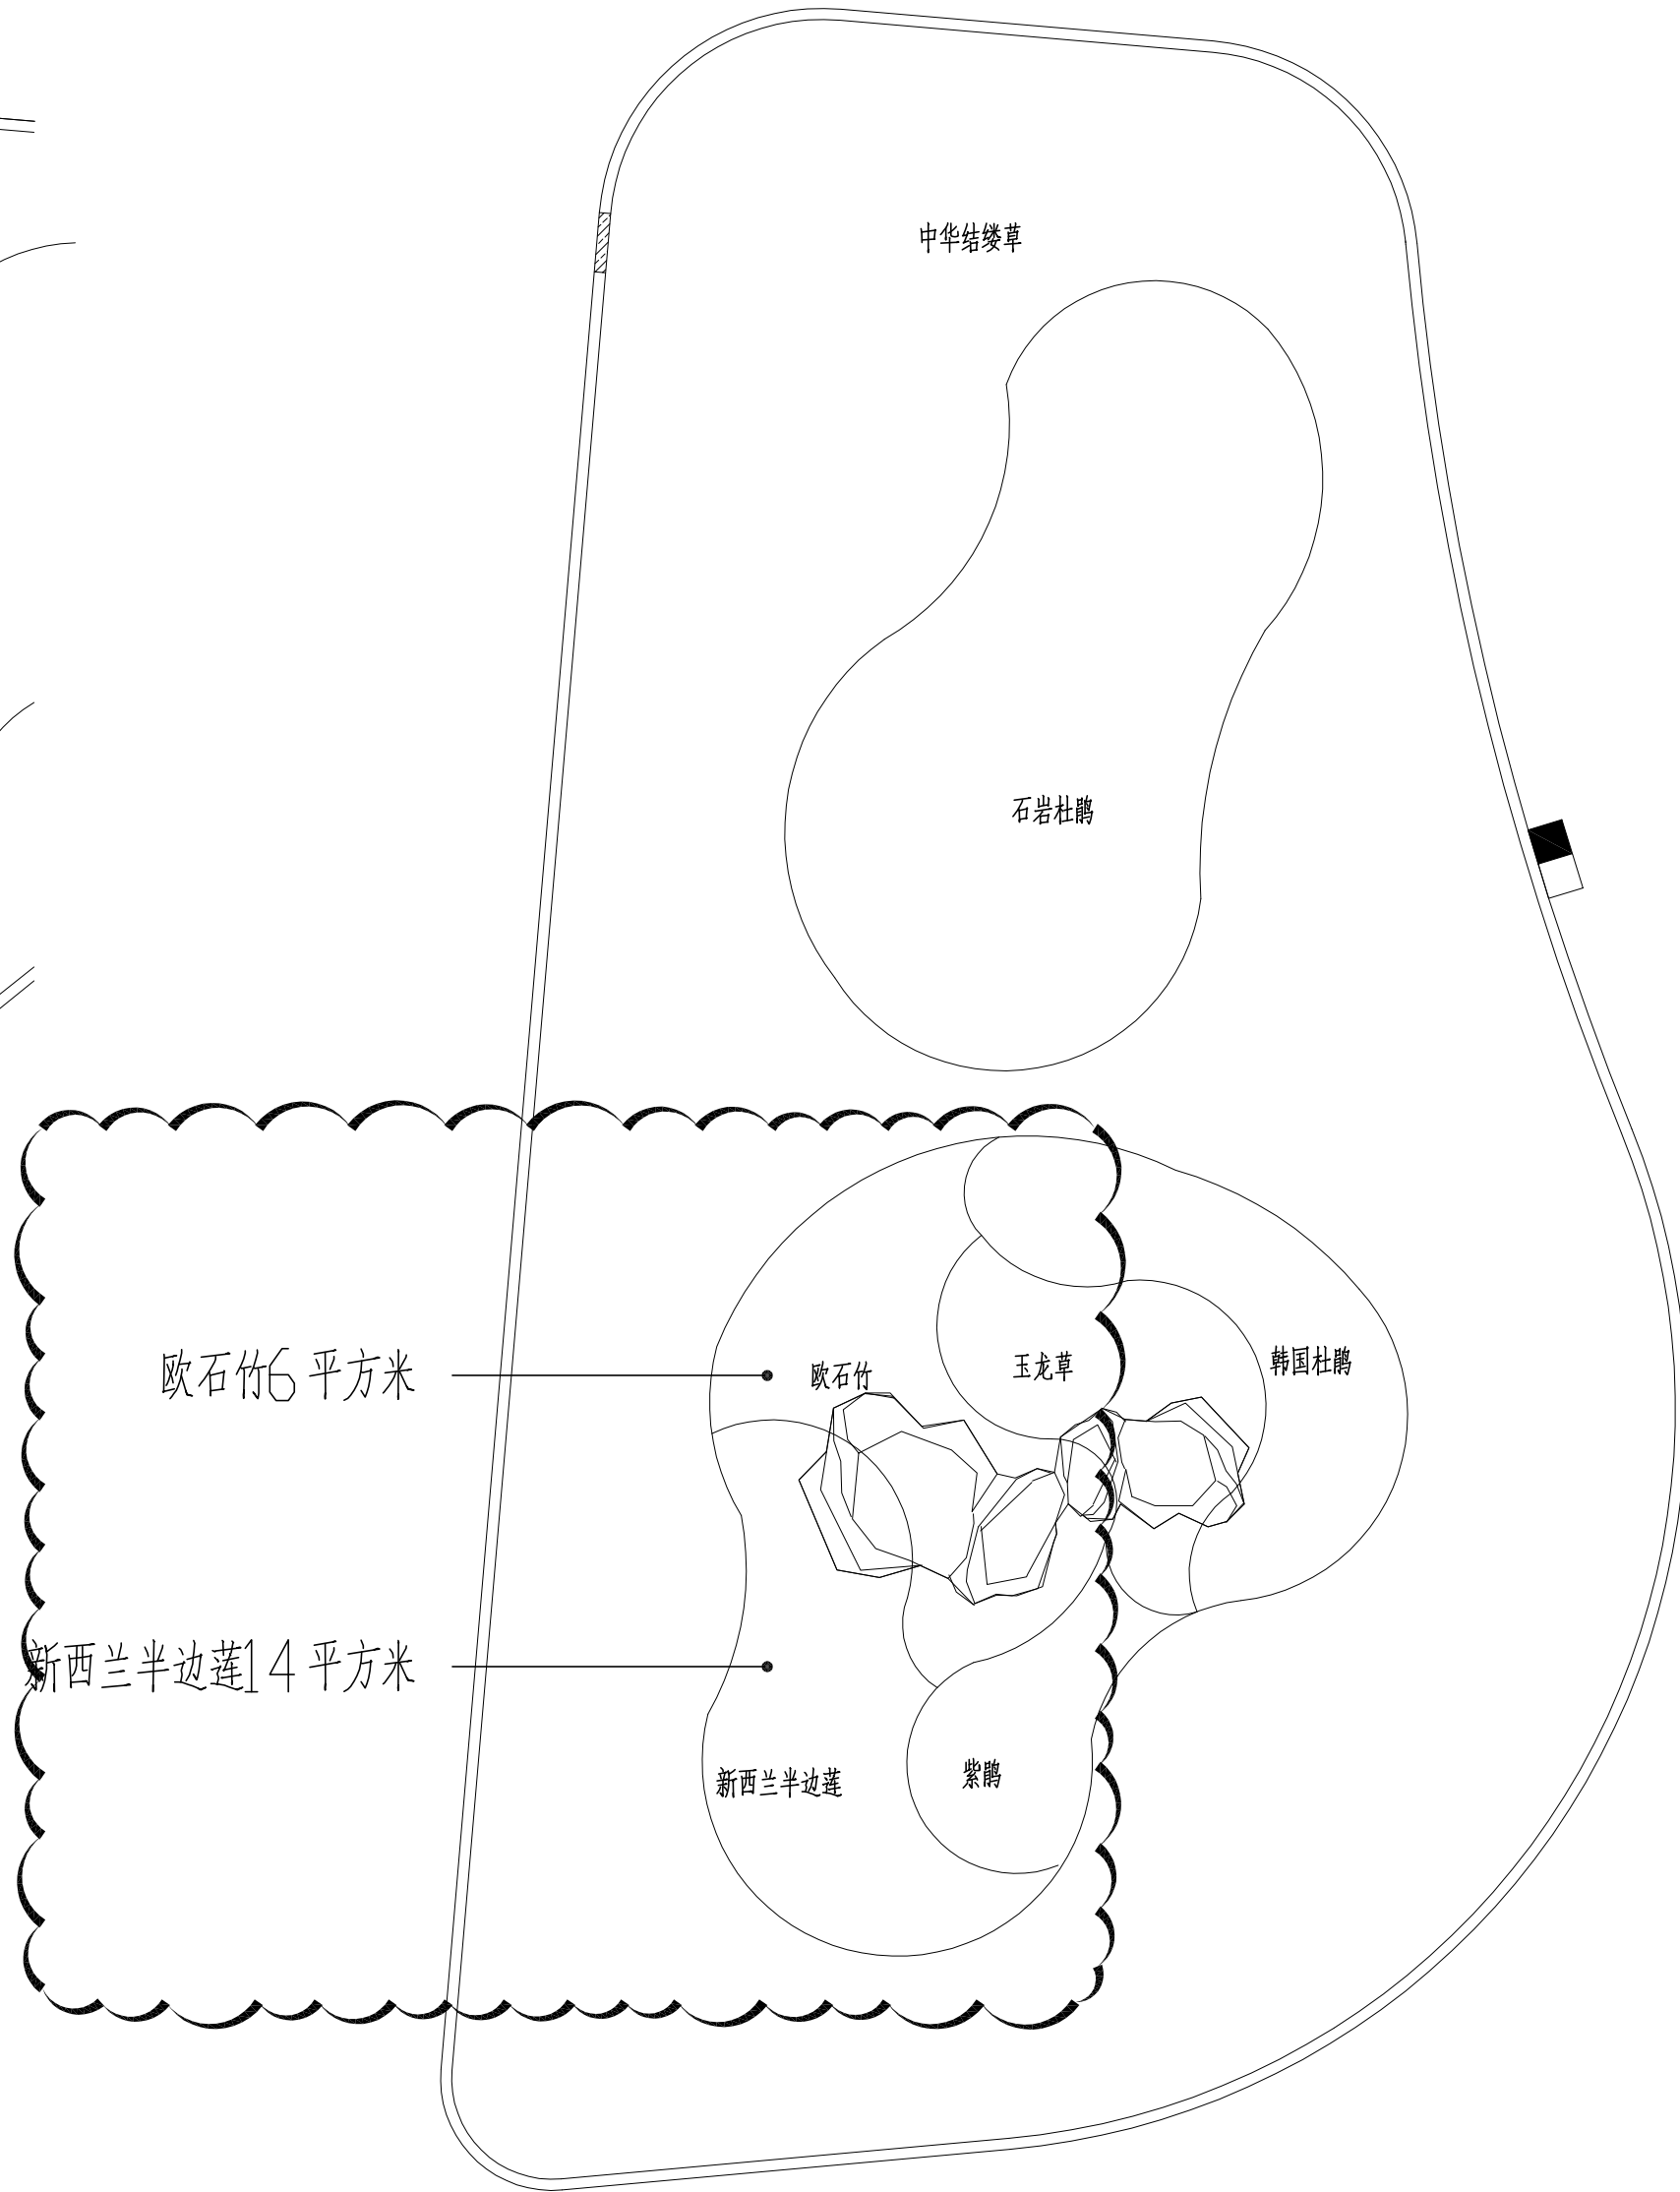

2 B5 西侧南部花境 1:10