
说明：

1、本工程为乳山市恒久安置业开发有限公司10kV配电工程。

2、本工程主供回路电源T接110kV金嘴站10kV华地线站前支093-23号杆，自T接点敷设ZC-YJV22-8.7/15-3×150电缆至配电室主供电源进线柜；备用电源T接110kV新港站10kV河口线泽村支52-13-03-303HW-03-06号杆，自T接杆敷设ZC-YJV22-8.7/15-3×95电缆至配电室备供电源进线柜。

3、产权分界点：主供电源产权分界点以110kV金嘴站10kV华地站前支093-23号杆分界开关为分界点，分界点电源侧设施属供电公司，负荷侧设施属客户资产（电能计量装置属供电公司资产）；备供电源产权分界点以110kV新港站10kV河口线泽村支52-13-03-303HW-03-06号杆分界开关为分界点，分界点电源侧设施属供电公司，负荷侧设施属客户资产（电能计量装置属供电公司资产）。

4、本工程在管线复杂的路面顶管前先做好探测。

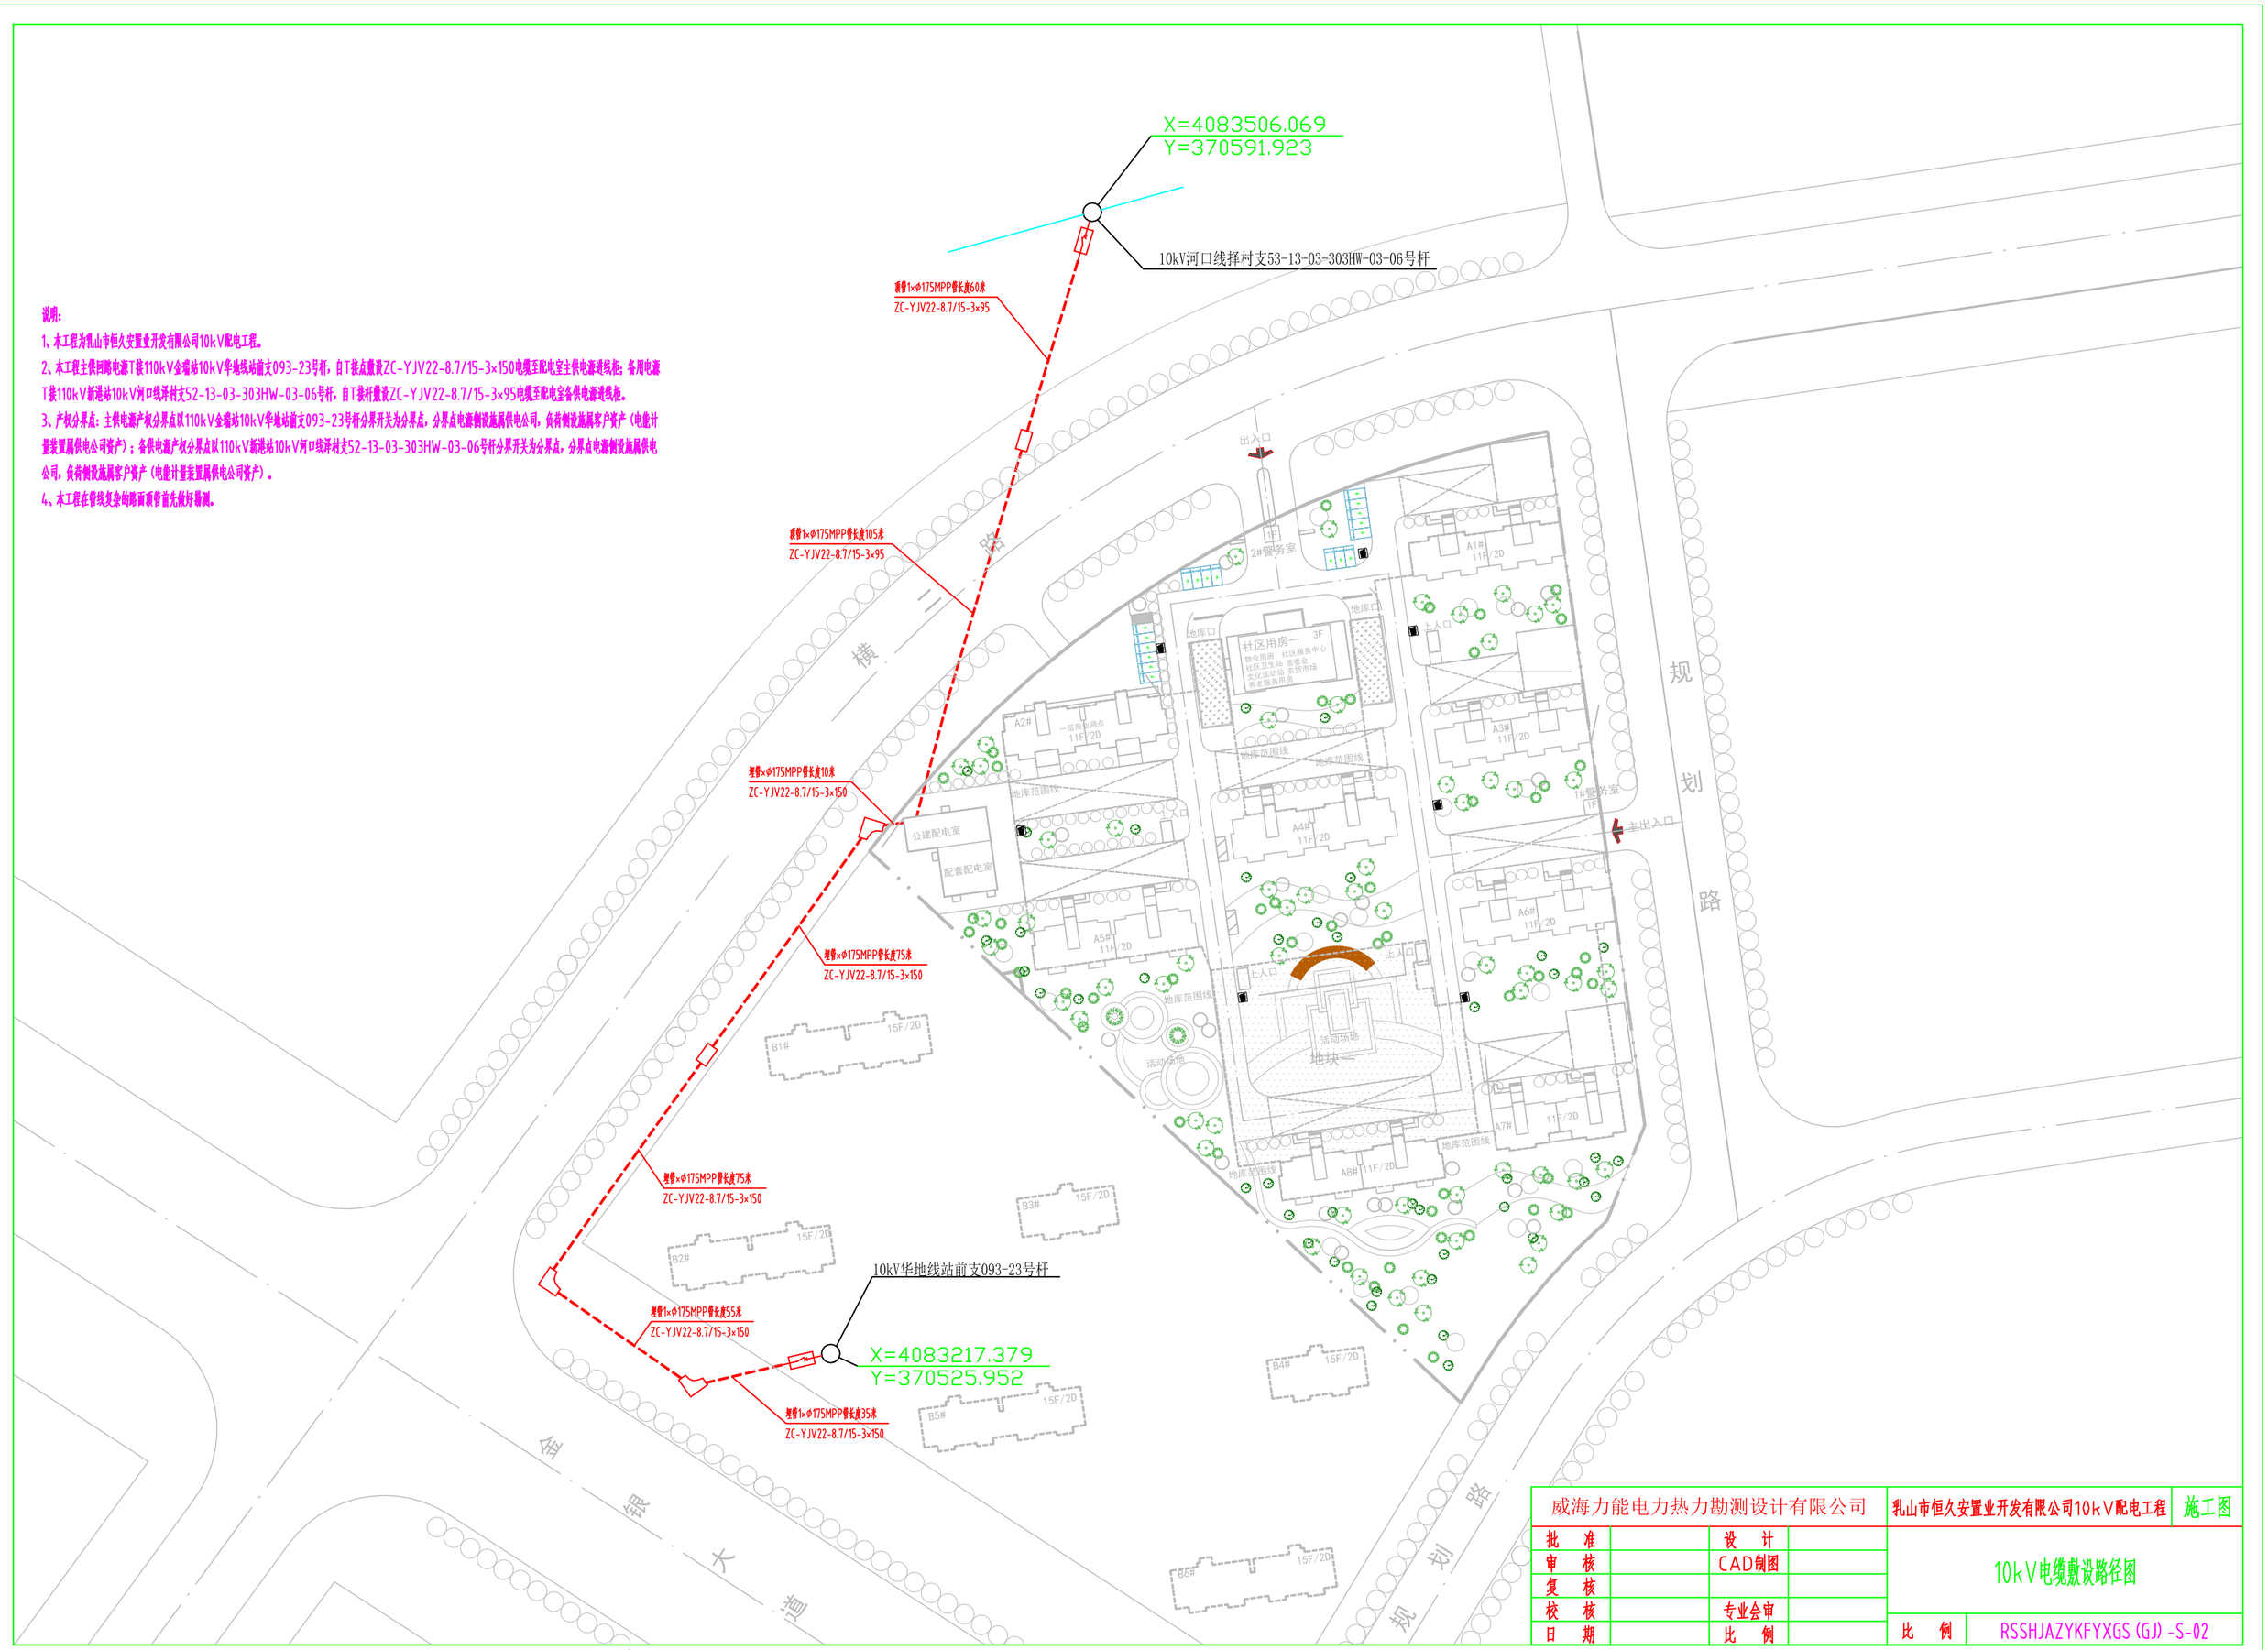

威海力能电力热力勘测设计有限公司				乳山市恒久安置业开发有限公司10kV配电工程	施工图
批　准		设　计		10kV电缆敷设路径图	
审　核		CAD制图			
复　核					
校　核		专业会审			
日　期		比　例		比　例	RSSHJAZYKFYXGS (GJ) -S-02