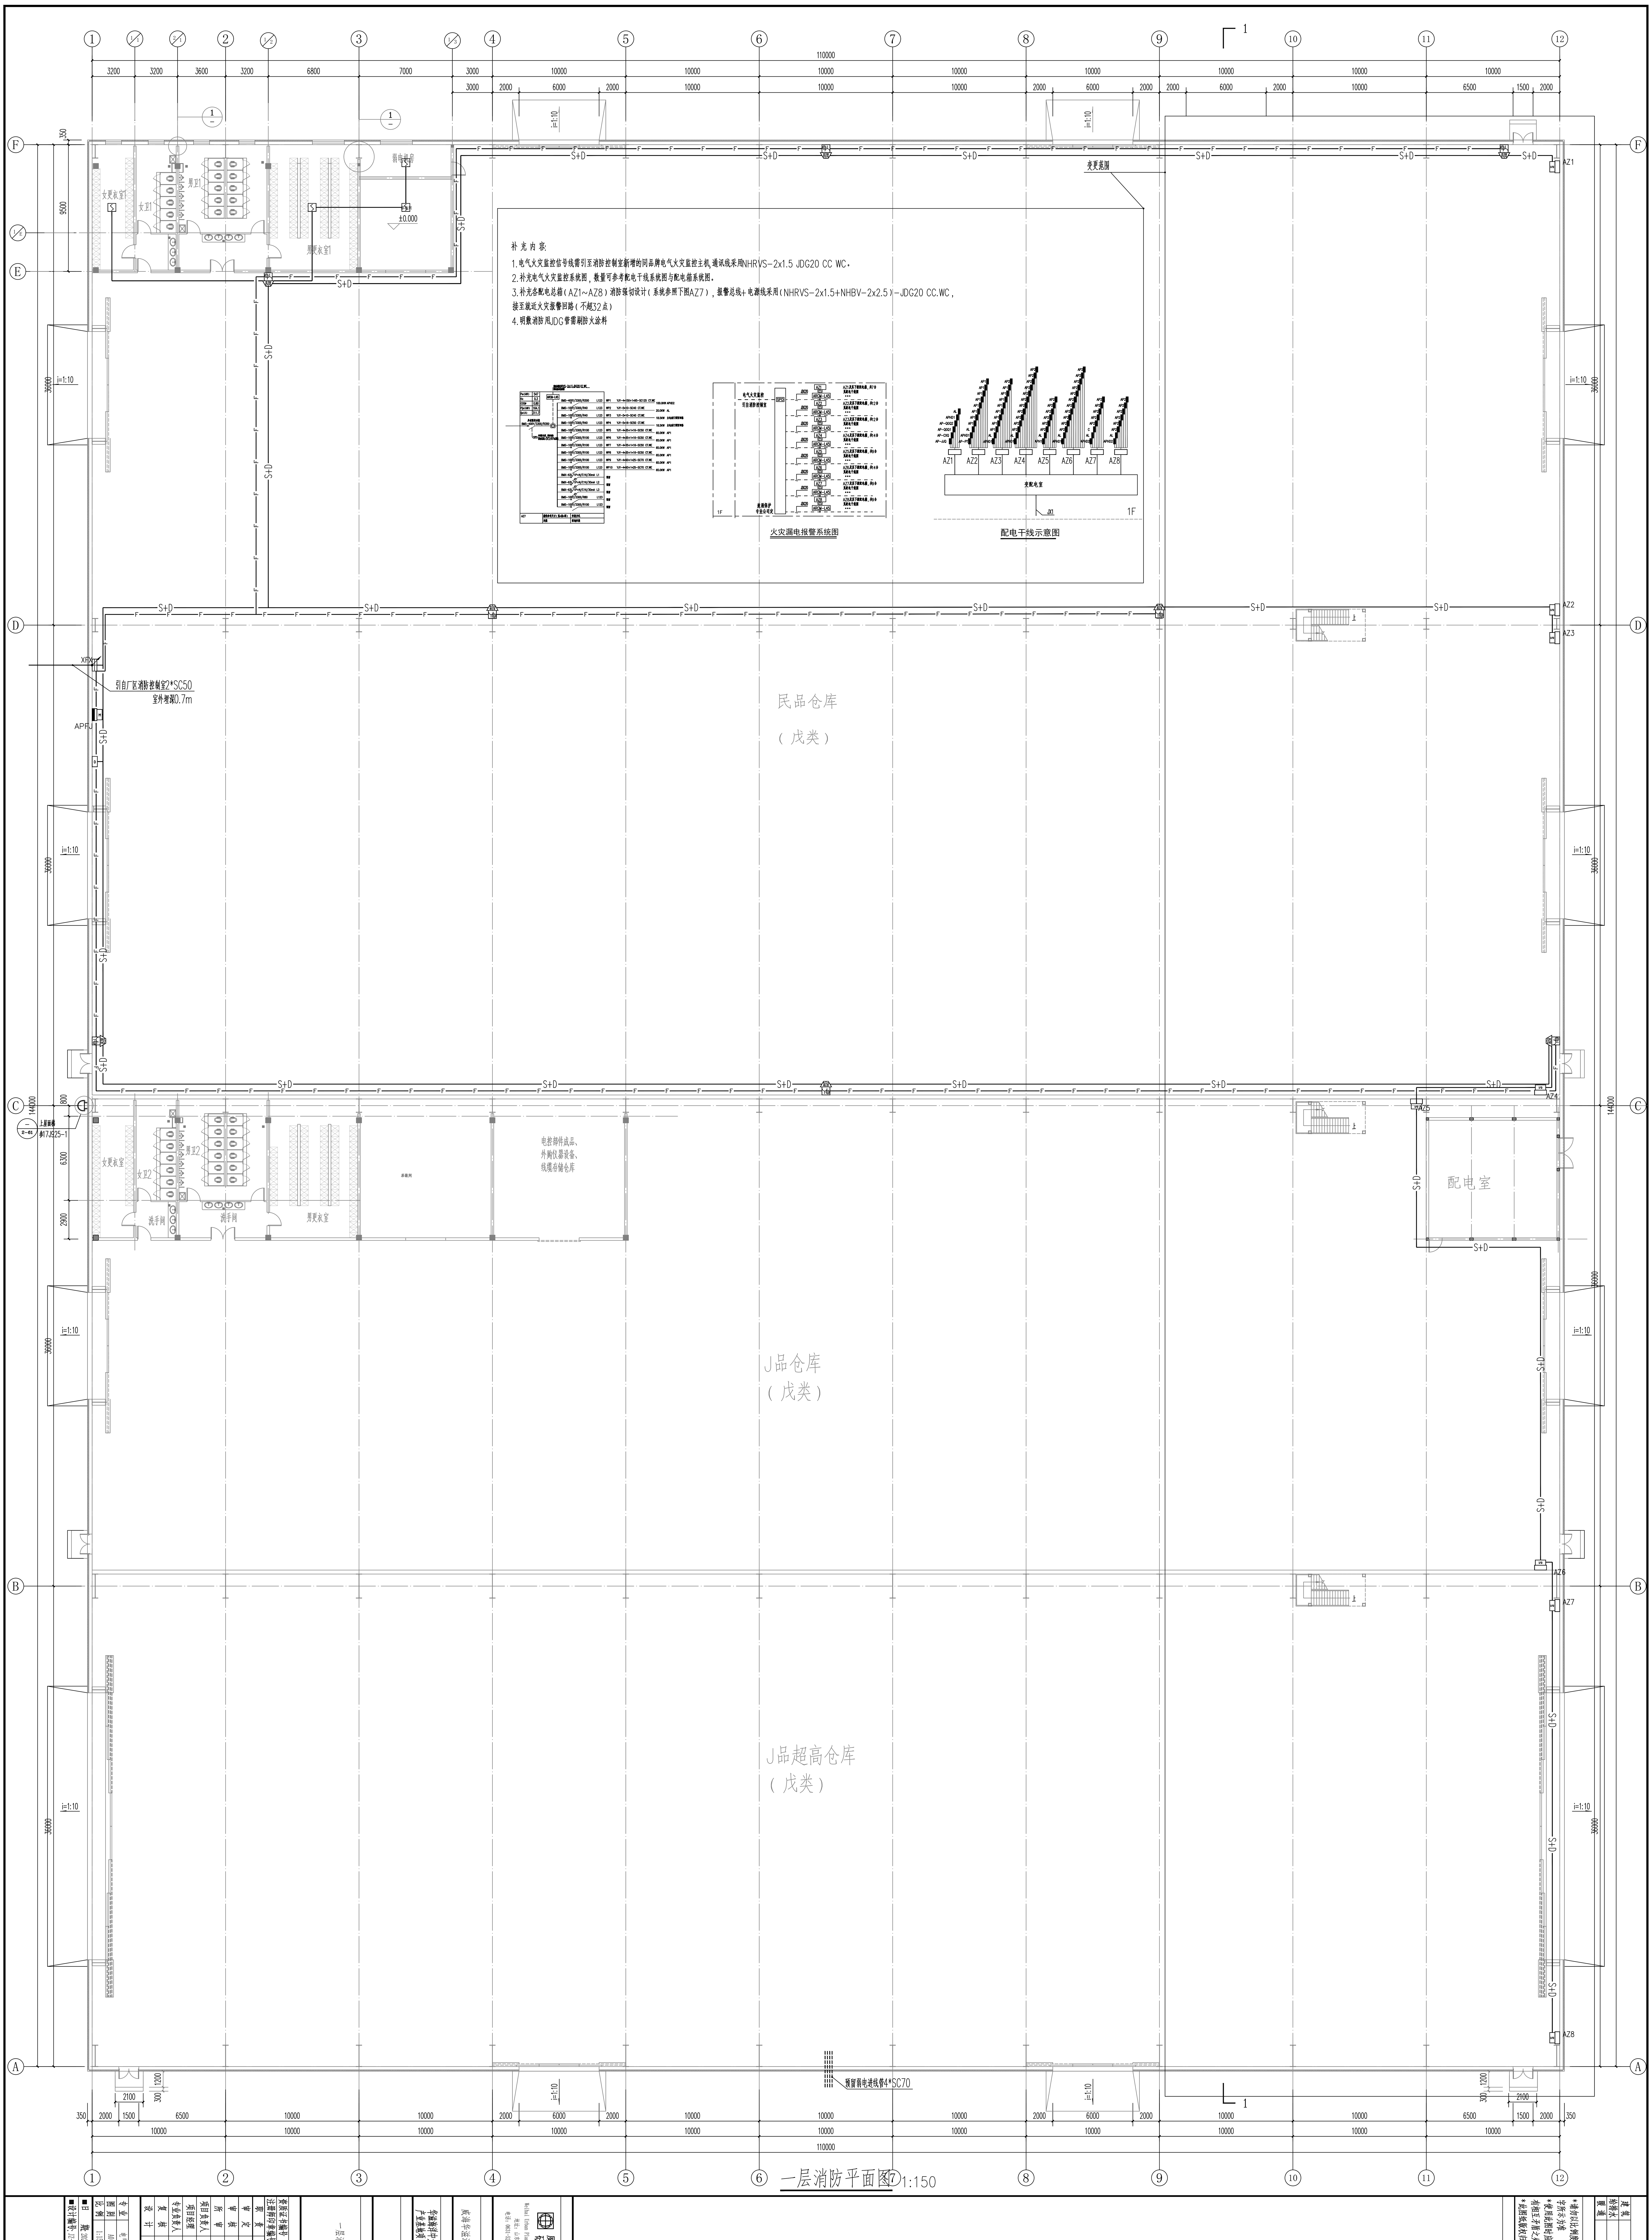

一层消防平面图 1:150

■设计单位
威海市规划设计研究院有限公司
Weihai Urban Planning & Design Institute Co.,Ltd
地址: 山东省威海市环翠区光明路95号
电话: 0631-5226457 传真: 0631-5226457
www.whsghsj.cn

■建设单位
威海华滋海洋工程有限公司

■工程名称
华滋海洋中大型无人船聚产业基地项目一期工程

■项目名称
1#仓库配电工程

■图纸名称
一层消防平面图

■签字区
资质证书编号 甲级资质A137015079
注册师印章编号

职责	姓名	签名
审定	王新忠	
审核	徐荣鑫	
所审	马晓光	
项目负责人	徐荣鑫	
项目经理	宋培倩	
专业负责人	姜华伟	
复核	姜华伟	
设计	李文飞	

■图号区

专业	电气	阶段	
图别	A0	图号	01
比例	1:150	张数	共1张

■日期: 2022.12
■设计编号: JZ-22-19
注册师专用章■

■专业会签

建筑	结构	
给排水	电气	
暖通		

■注意
*请勿以比例度量此图，一切尺寸依图内数字所示为准
*使用此图时应同时参照其它图纸，如发现有相互矛盾之处，请立即通知建筑师
*此图纸版权归本设计单位所有

■说明