

机非隔离栏大样图

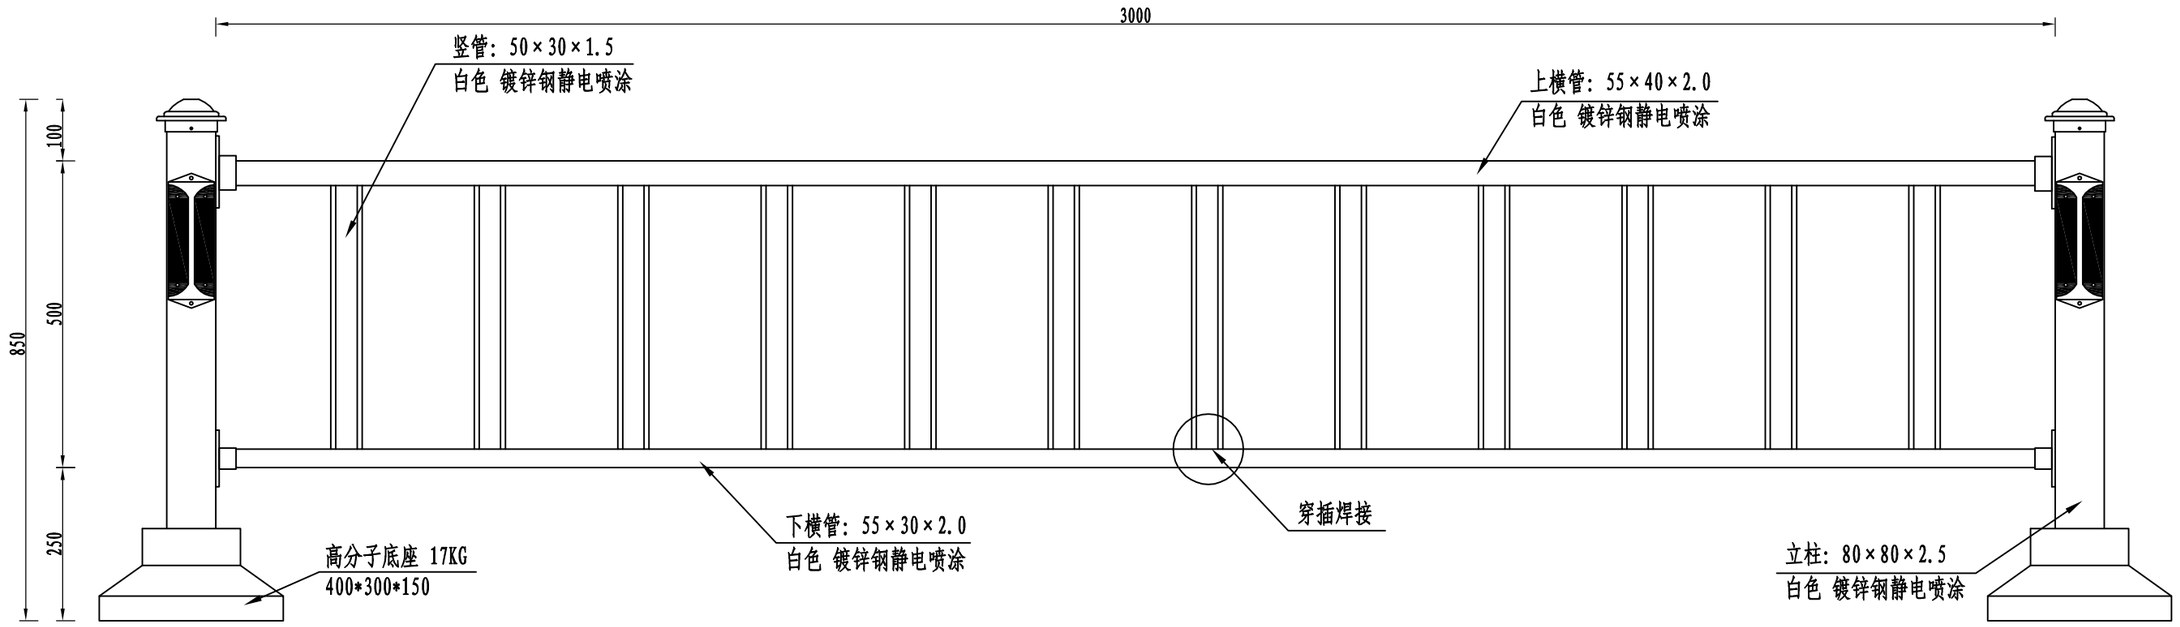

隔离栏构件剖面图

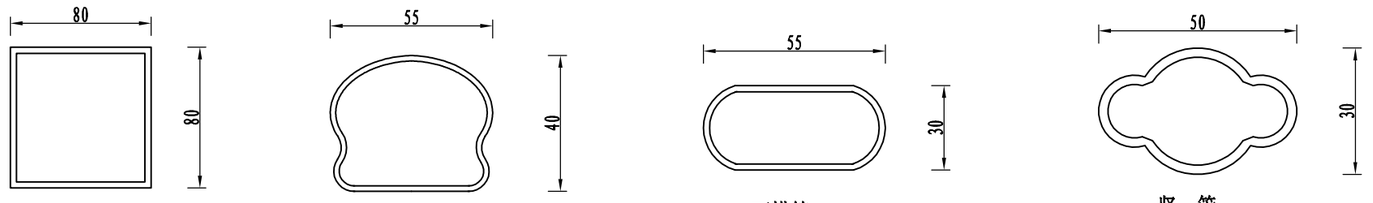

注:

1、图中尺寸单位均为毫米。
2、栏杆主体(除底座、附件外)钢材材质符合碳素结构钢的要求。
3、栏杆钢管应采用组合穿插工艺，组合穿插后整体热浸镀锌，然后表层采用聚酯白色粉末静电喷涂。
4、立柱为方形钢管，立柱顶端采用钢制柱帽封闭；立柱侧面安装220mm×76mmPVC双面反光标。
5、每片栏杆均匀分布12根竖管，竖管与横管穿插。
6、栏杆底座为高分子底座，重量17kg。
7、栏杆片与立柱采用一次冲压成型卷边连接件，规格不小于120mm×75mm×36mm，要求美观、实用、牢固、不易生锈，安装维护方便。
8、栏杆整体热镀锌，色彩颜色可跟实际情况调整。

威海市公路勘察设计院有限公司 Weihai Highway Survey & Design Institute Co.,Ltd.	G228丹东线威海段 公路安全设施精细化提升精品工程	机非隔离栏大样图	设计		复核		审核		图号	S7-20	第1页 / 日 期	共1页 / 2025.11